




**თეთრი
კვანახი**

ისანი პარკი

ბლოკი A
სართული 9

ბინა #75
52.2+12.6=64.8

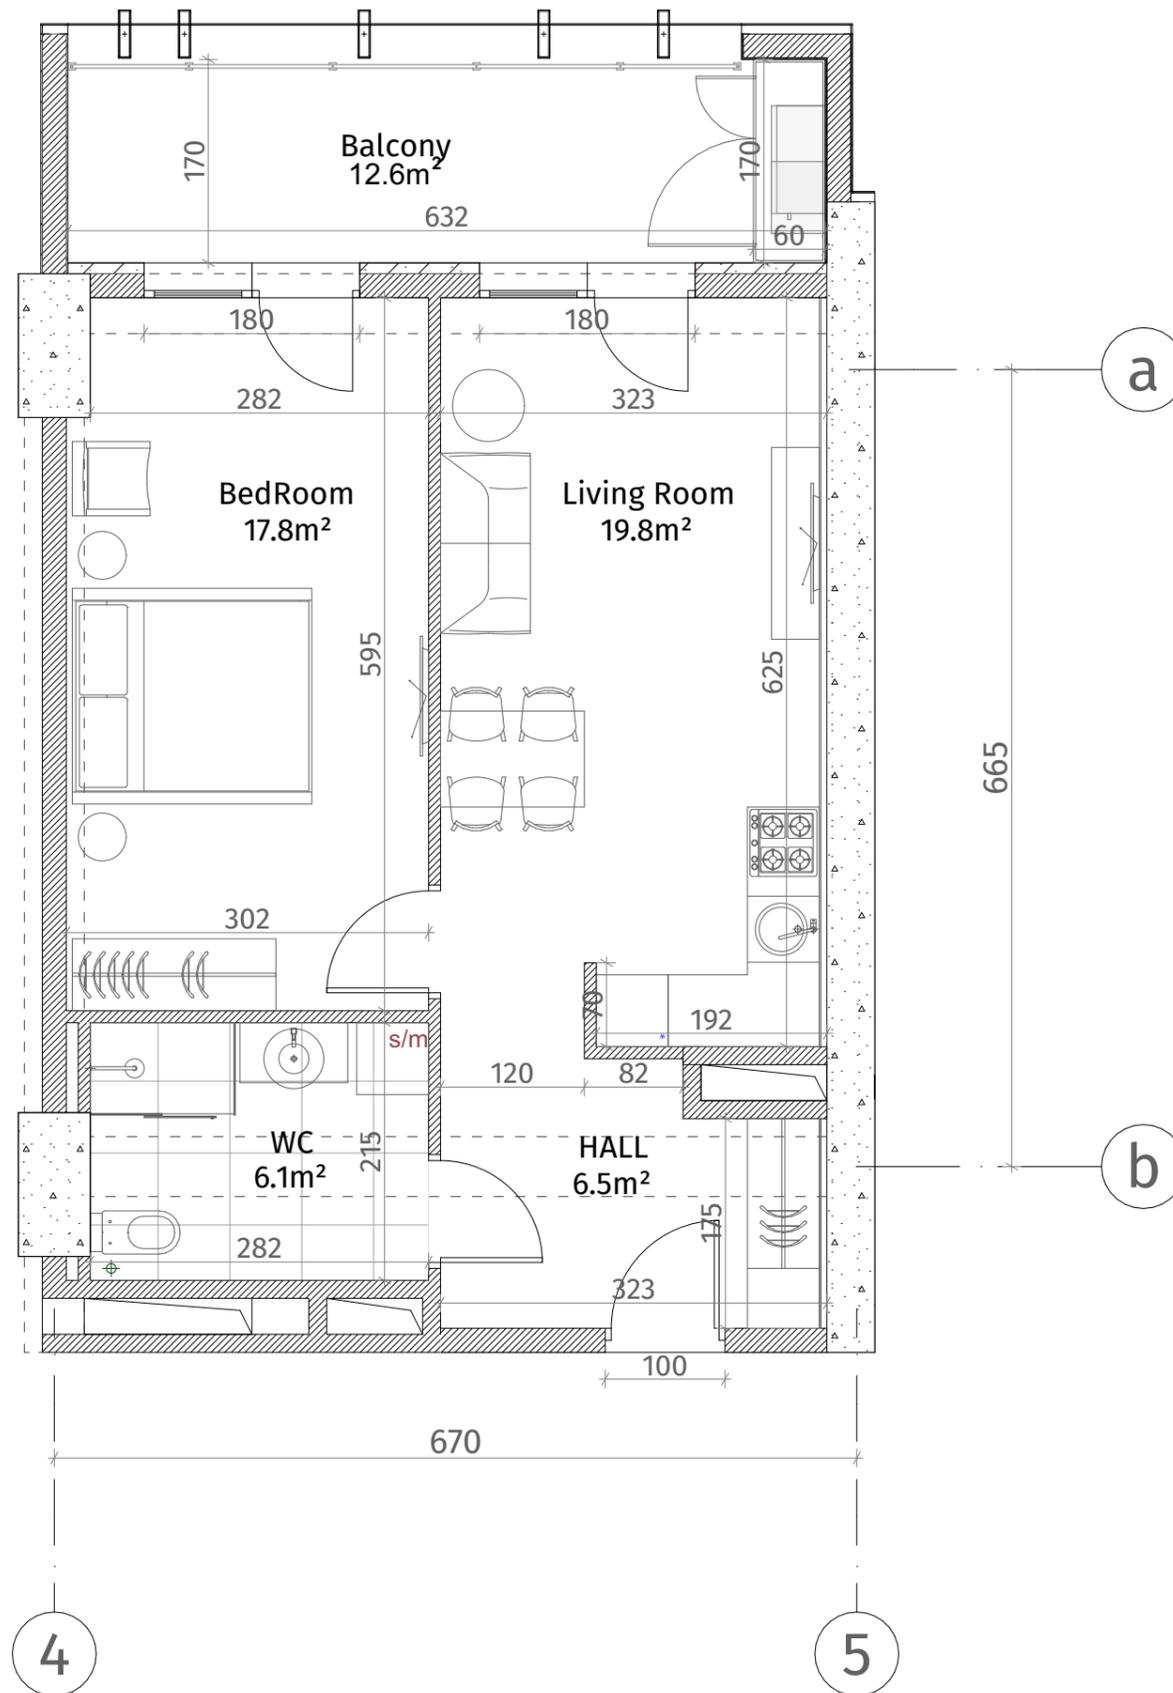

ექსპლიკაცია	
	კონკრეტონი (კოლონა, ღიაფრაგვა)
	ბლოკის ქადალი (100-150-200 მმ)
	რიგული (500-500 მმ)
	გასბის აღმნიშვნელი
	თაბაშირ-მუყაოს ფილა
	ლაკონატილი პანალი
ჯარის სიმბოლო	
მოჭიმული იატაკიდან ჭარბდა: 2.85 მ.	
მოჭიმული იატაკიდან რიგულამდე: 2.55 მ.	

