


**თეთრი
კვანავა**

ისანი პარკი
ბლოკი A
სართული 10
ბინა #76
 $100.6+23.5=124.1$

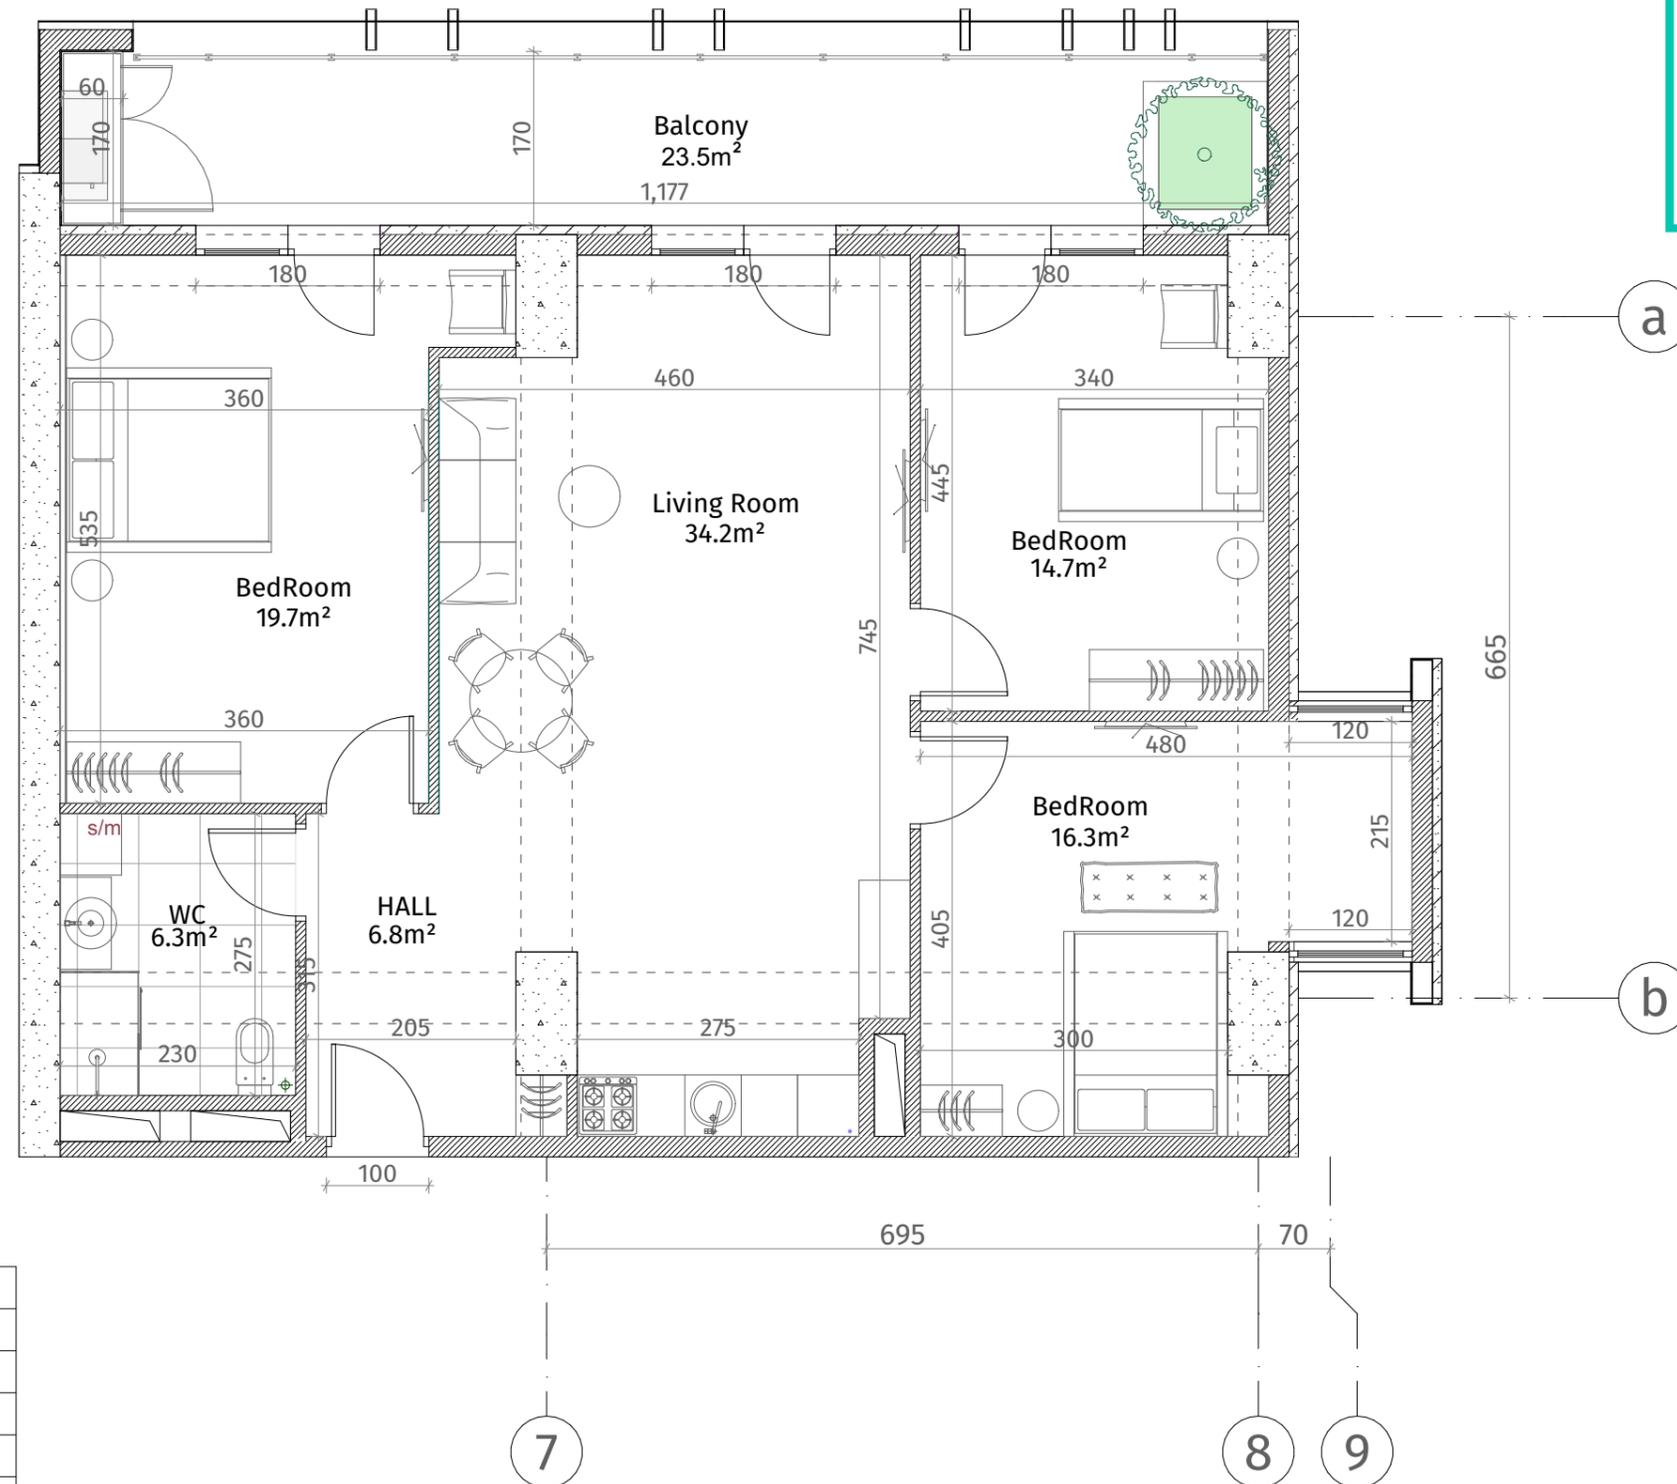

ქსკლინაგია	
	რკინა-ბეტონი (კოლონა, დიაფრაგმა)
	ბლოკის კედელი (100-150-200 მმ)
	რიგული (500-500 მმ)
	ფსონის აღმნიშვნელი
	თაბაშირ-მუყაოს ფილა
	დეკორატიული პანელი
ჭარის სიმაღლე	
მოჭიმული იატაკიდან ჭარამდე: 2.85 მ.	
მოჭიმული იატაკიდან რიგულამდე: 2.55 მ.	

