


თეთრი
კვანძი

ქსელიანი	
	კონკრეტული (კოლონა, ფილა)
	ბლოკის კედელი (100-150-200 მმ)
	რიგელი (500-500 მმ)
	ფანჯრის აღნიშვნა
	თავიერ-ფანჯრის ფილა
	ფარის სიმაღლე
მოჭიმული ნაბაიდან ზედა: 2.85 მ.	
მოჭიმული ნაბაიდან ქვედა: 2.55 მ.	

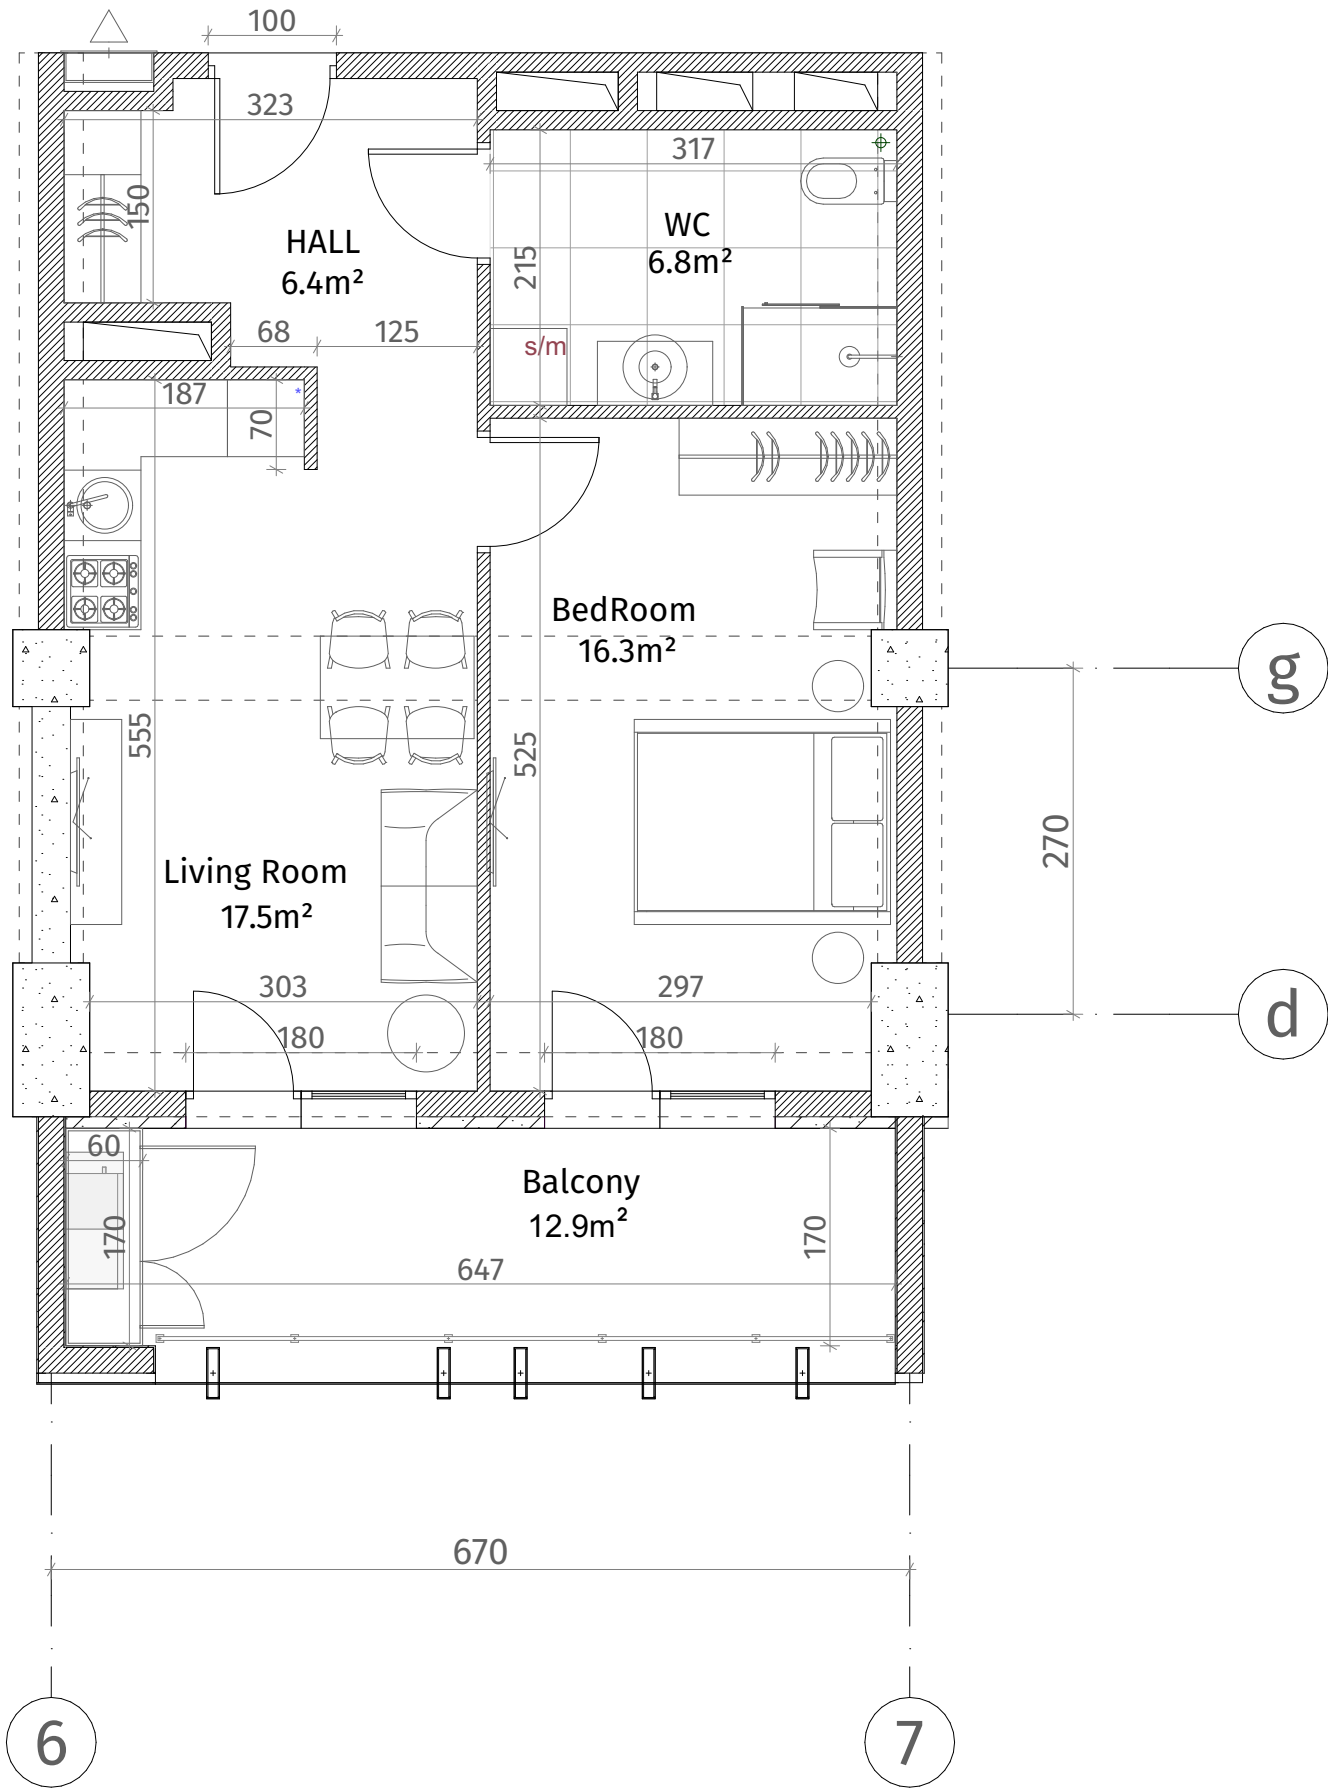

ისანი პარკი

ბლოკი A
სართული 10

ბინა #78
48.3+12.9=61.2

