




**თეთრი
კვანძი**

ისანი პარკი

ბლოკი A
სართული 10

ბინა #79
48.5+12.9=61.4

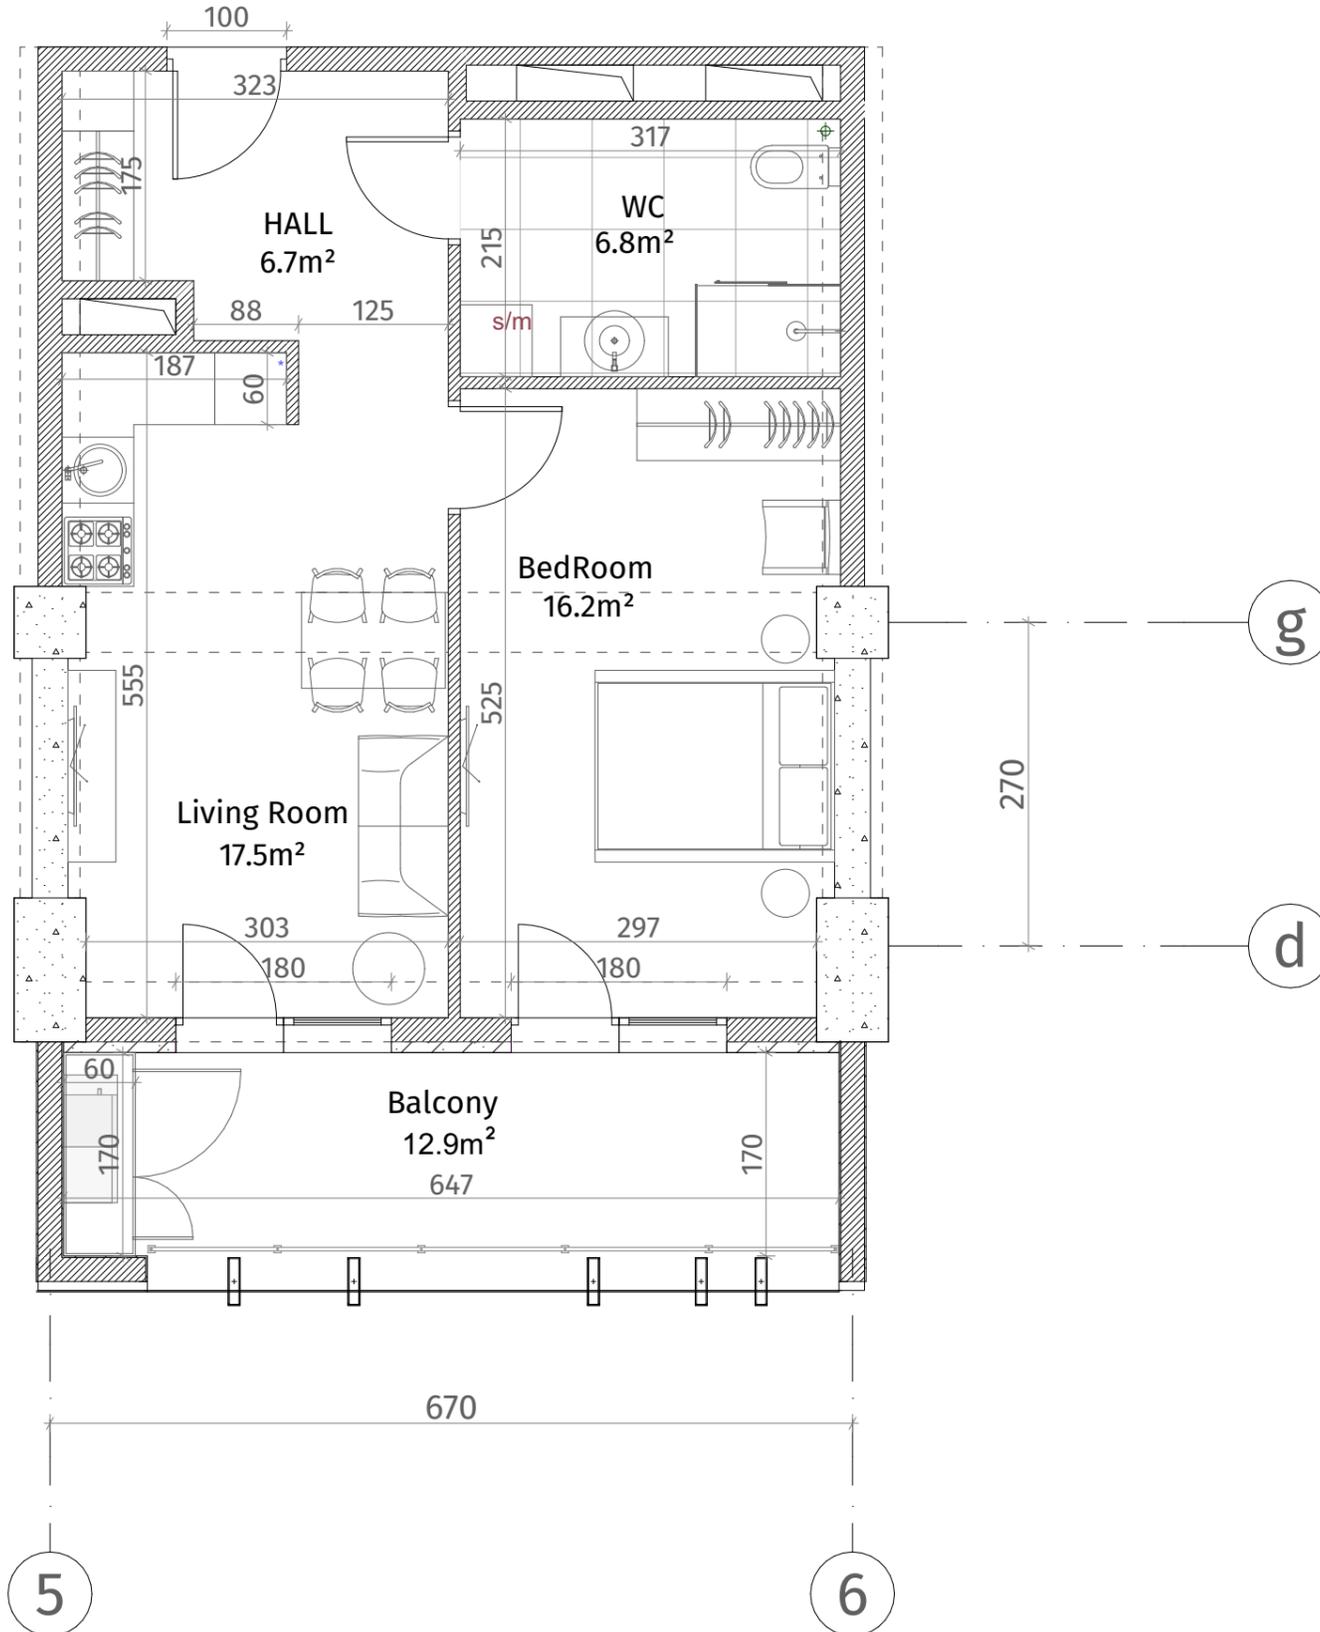

ექსპლიკაცია	
	კონკრეტონი (კოლონა, ღივრაგვა)
	ბლოკის ქაღალდი (100-150-200 მმ)
	რიგული (500-500 მმ)
	გასბის აღმნიშვნელი
	თაბაშირ-მუყაოს ფილა
	ლაკონატიული ჰანალი
ჯარის სიმბოლო	
მოჭიმული იბაბიდან ჰარამდა: 2.85 მ.	
მოჭიმული იბაბიდან რიგულამდე: 2.55 მ.	

