




**თეთრი
კვანძი**

ისანი პარკი

ბლოკი A
სართული 10

ბინა #81
49.4+12.9=62.3

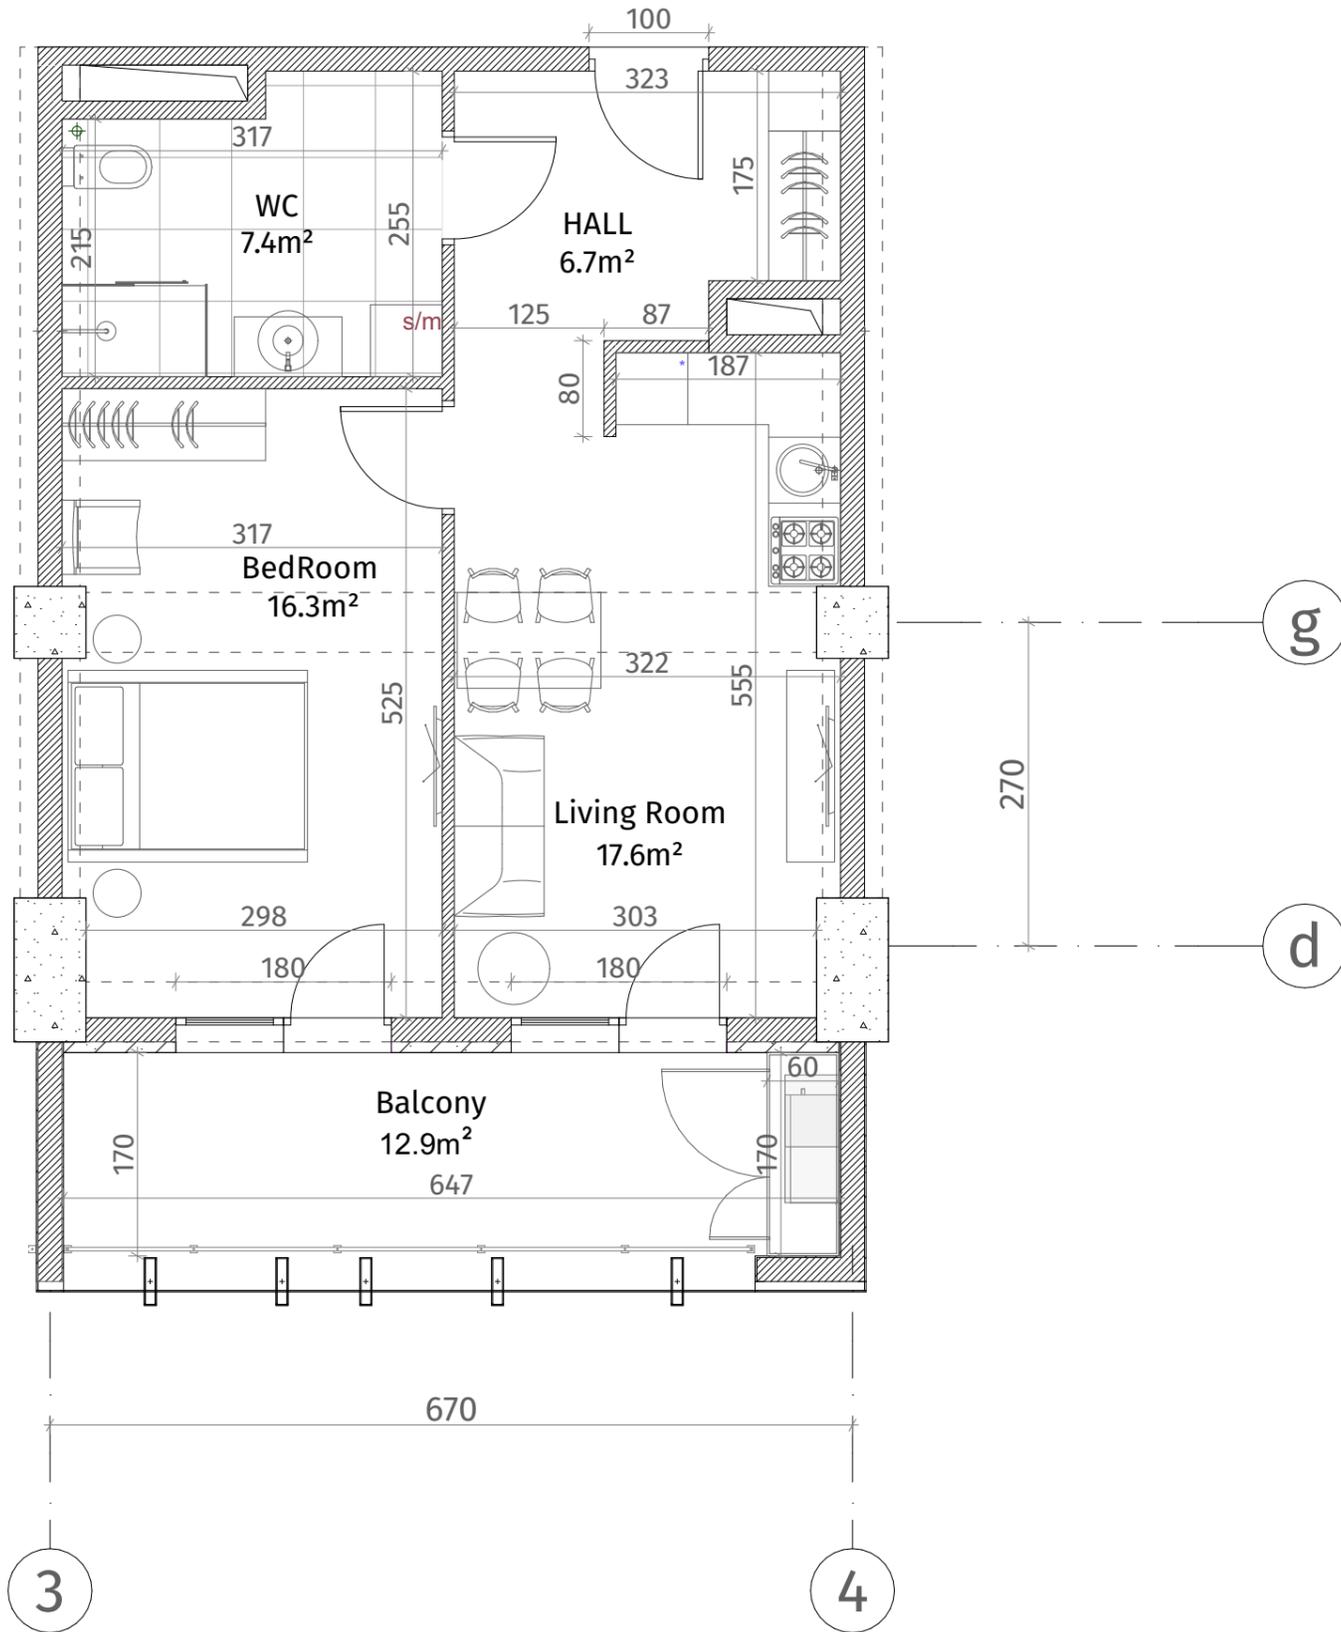

ექსპლიკაცია	
	კონკრეტონი (პოლსა, ღიაფრაგა)
	ბლოკის ქაღალდი (100-150-200 მმ)
	რიგული (500-500 მმ)
	მასბის აღმნიშვნელი
	თაბაშირ-მუყაოს ფილა
	ლაკონატიული პანელი
ჯარის სიმაღლე	
მოჭიმული იატაკიდან ჯარამდე: 2.85 მ.	
მოჭიმული იატაკიდან რიგულამდე: 2.55 მ.	

