



თეთრი
კვანძი


ისანი პარკი

ბლოკი A

სართული 10

ბინა #82

48.5+12.9=61.4

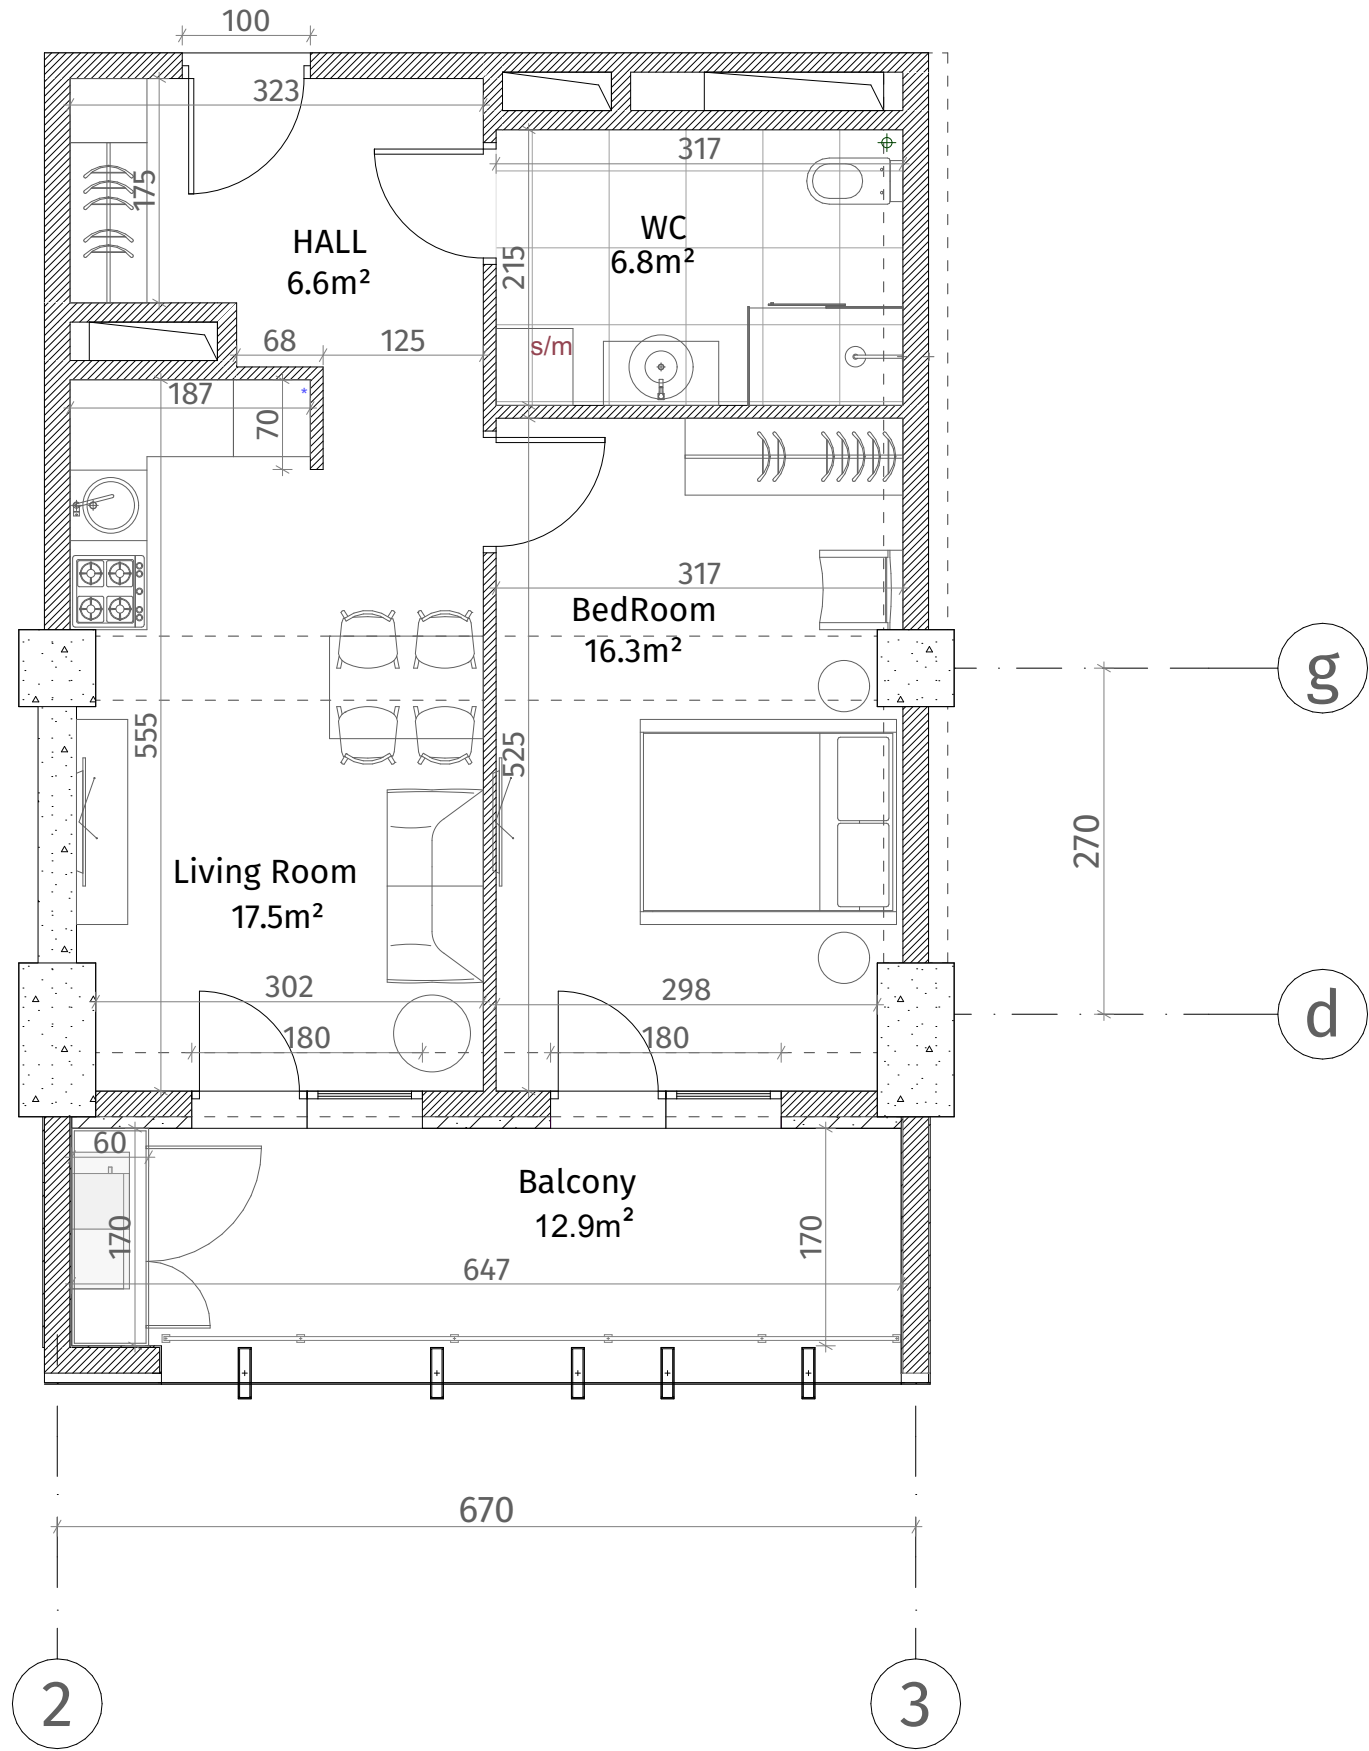

ქსელიანი	
	კონკრეტული (სვეტი, კედელი, ფილა)
	ბლოკის კედელი (100-150-200 მმ)
	კიბედი (500-500 მმ)
	ფსკის აღნიშვნა
	თავიერ-ფარის ფილა
	დარბაზის ხელი
ფარის სივრცე	
მოჭიმული იატაკიდან ზედა: 2.85 მ.	
მოჭიმული იატაკიდან კიბედიდან: 2.55 მ.	

