




**თეთრი
კვანახი**

ისანი პარკი

ბლოკი A
სართული 10

ბინა #84
 $62.9+15.2=78.1$

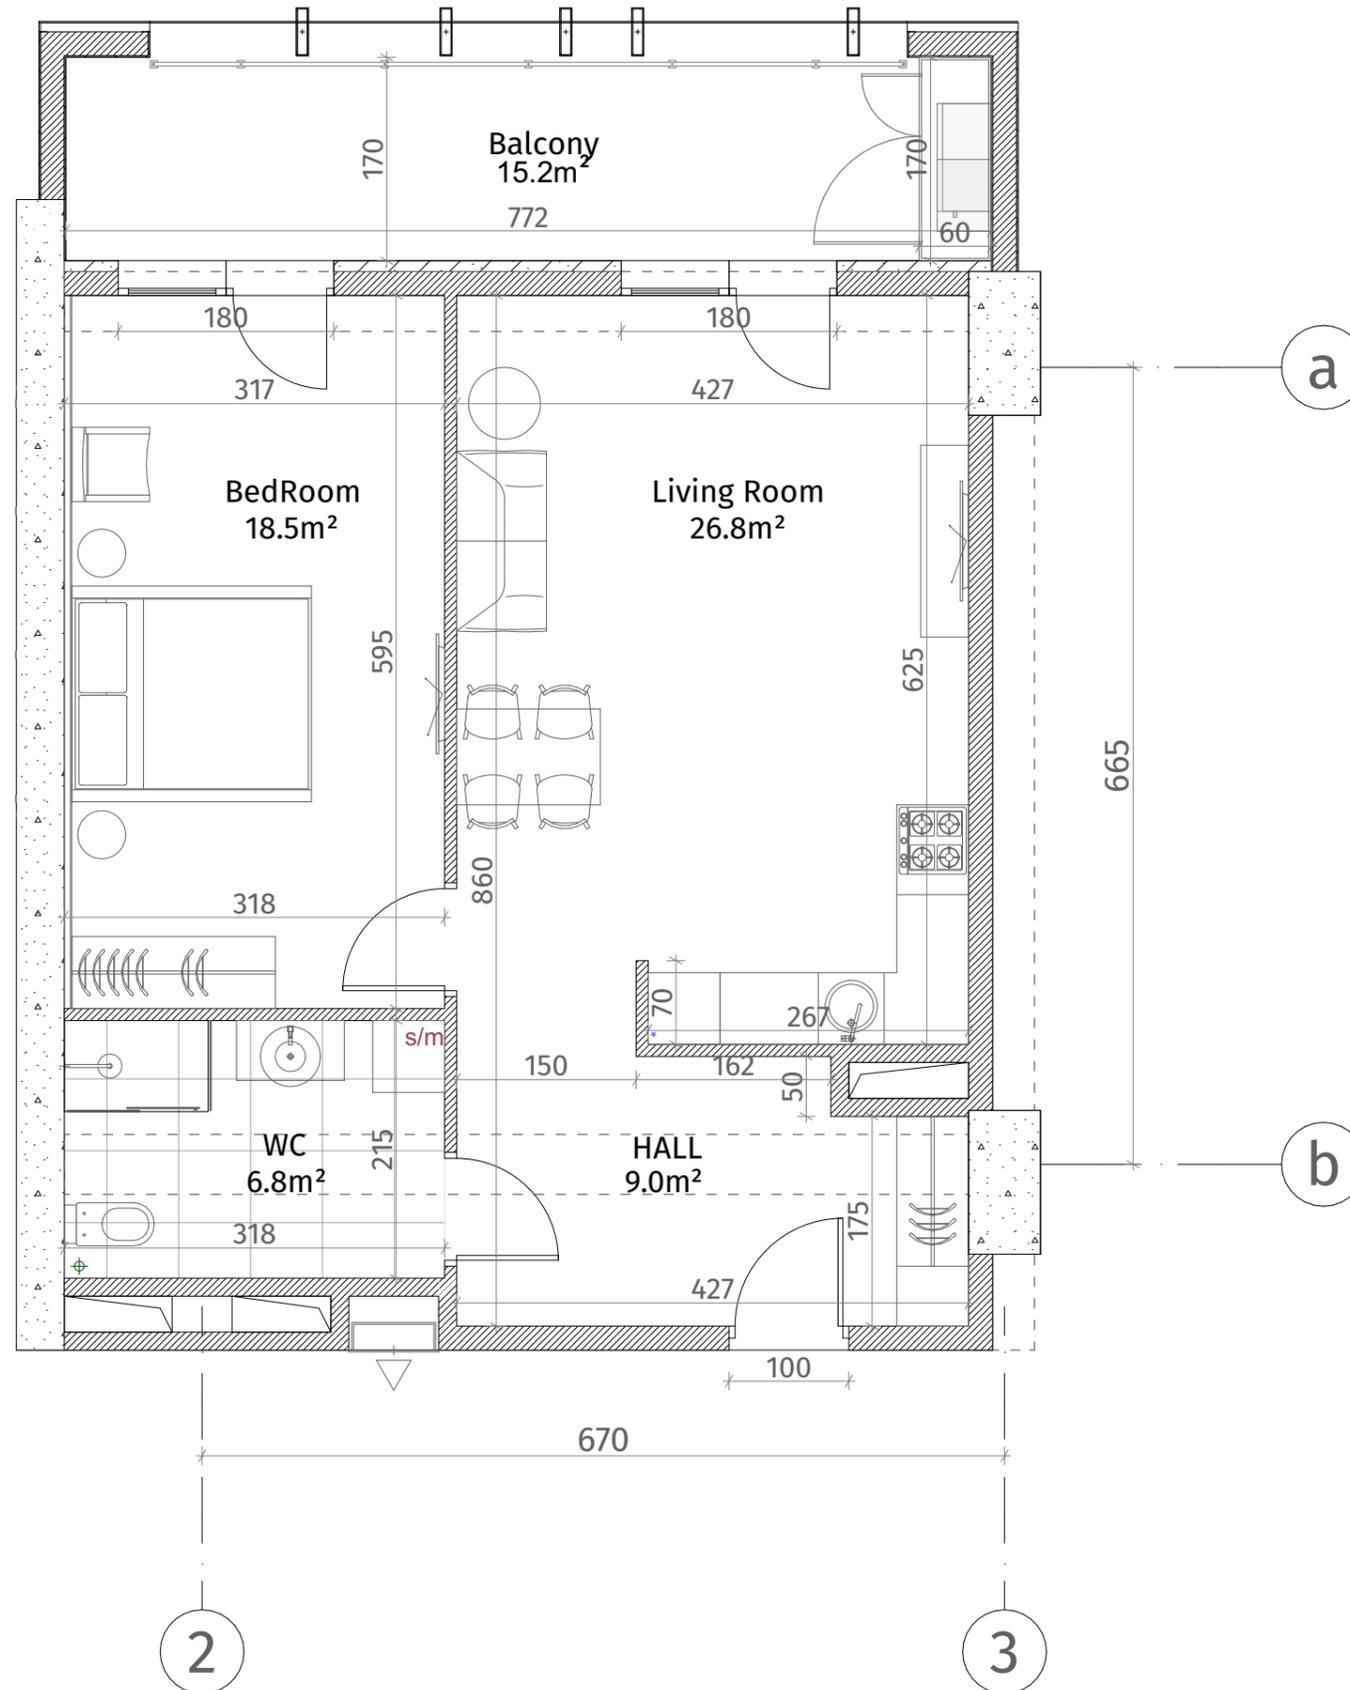

ექსპლიკაცია	
	კონკრეტონი (კოლონა, ღივარაგა)
	ბლოკის კედელი (100-150-200 მმ)
	რიგული (500-500 მმ)
	ფსბის აღმნიშვნელი
	თაბაშირ-მუყაოს ფილა
	ღარიკაბიანი პანალი
ჯარის სიმაღლე	
მოჭიმული იატაკიდან ჯარამდე: 2.85 მ.	
მოჭიმული იატაკიდან რიგულამდე: 2.55 მ.	

