


თეთრი
კვანძი

ქსელიანი	
	კონკრეტული (პოლ, დიფრაქცია)
	ბლოკის კედელი (100-150-200 მმ)
	რიგული (500-500 მმ)
	გამზის აღმნიშვნელი
	თავიერ-გულის ფილა
	დაკრებილი პანელი
ფარის სიმაღლე	
მოჭიმული იატაკიდან ჭრამა: 2.85 მ.	
მოჭიმული იატაკიდან რიგულამდე: 2.55 მ.	

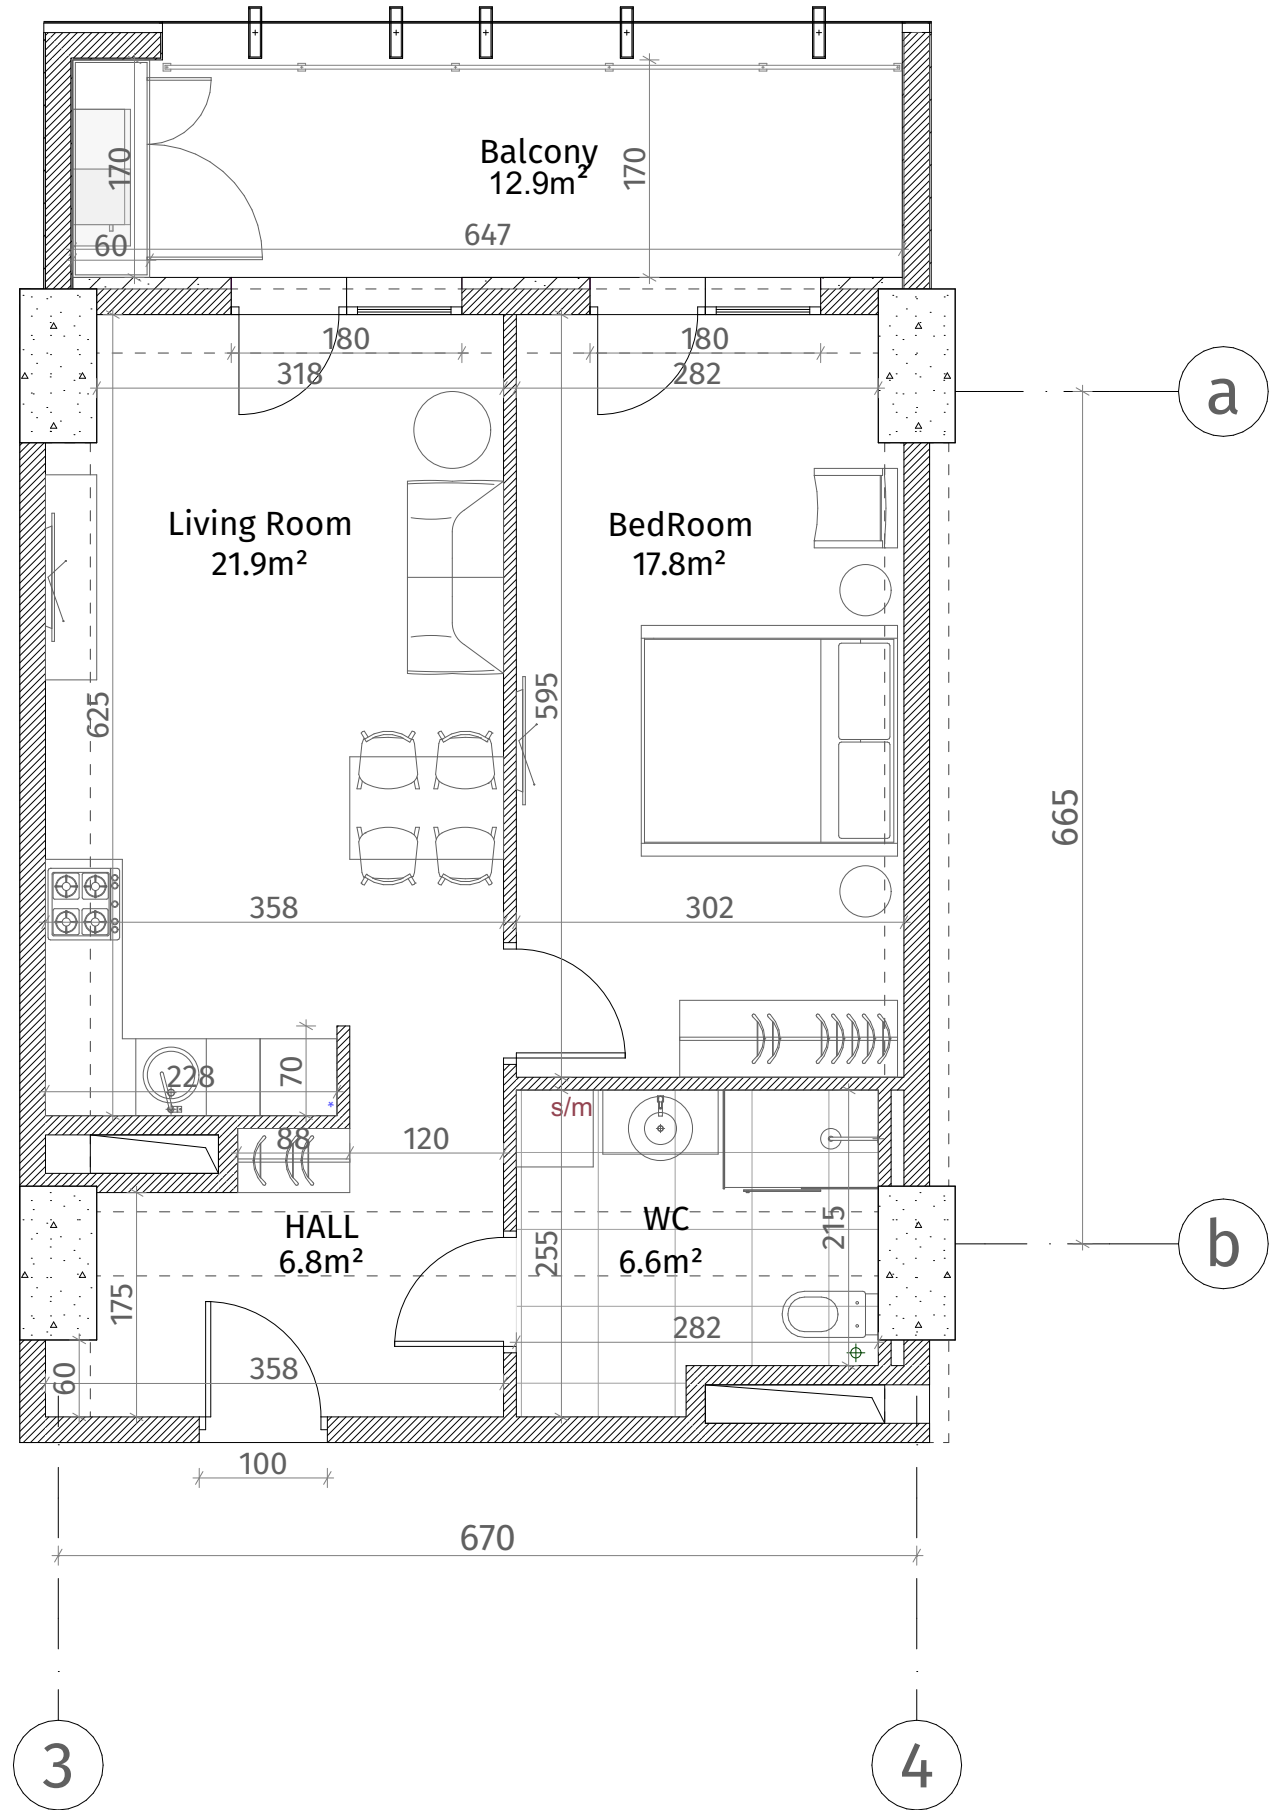

ისანი პარკი
ბლოკი A
სართული 10
ბინა #85
54.7+12.9=67.6

