




**თეთრი
კვანძი**

ისანი პარკი

ბლოკი A
სართული 10

ბინა #86
 $52.2+12.6=64.8$

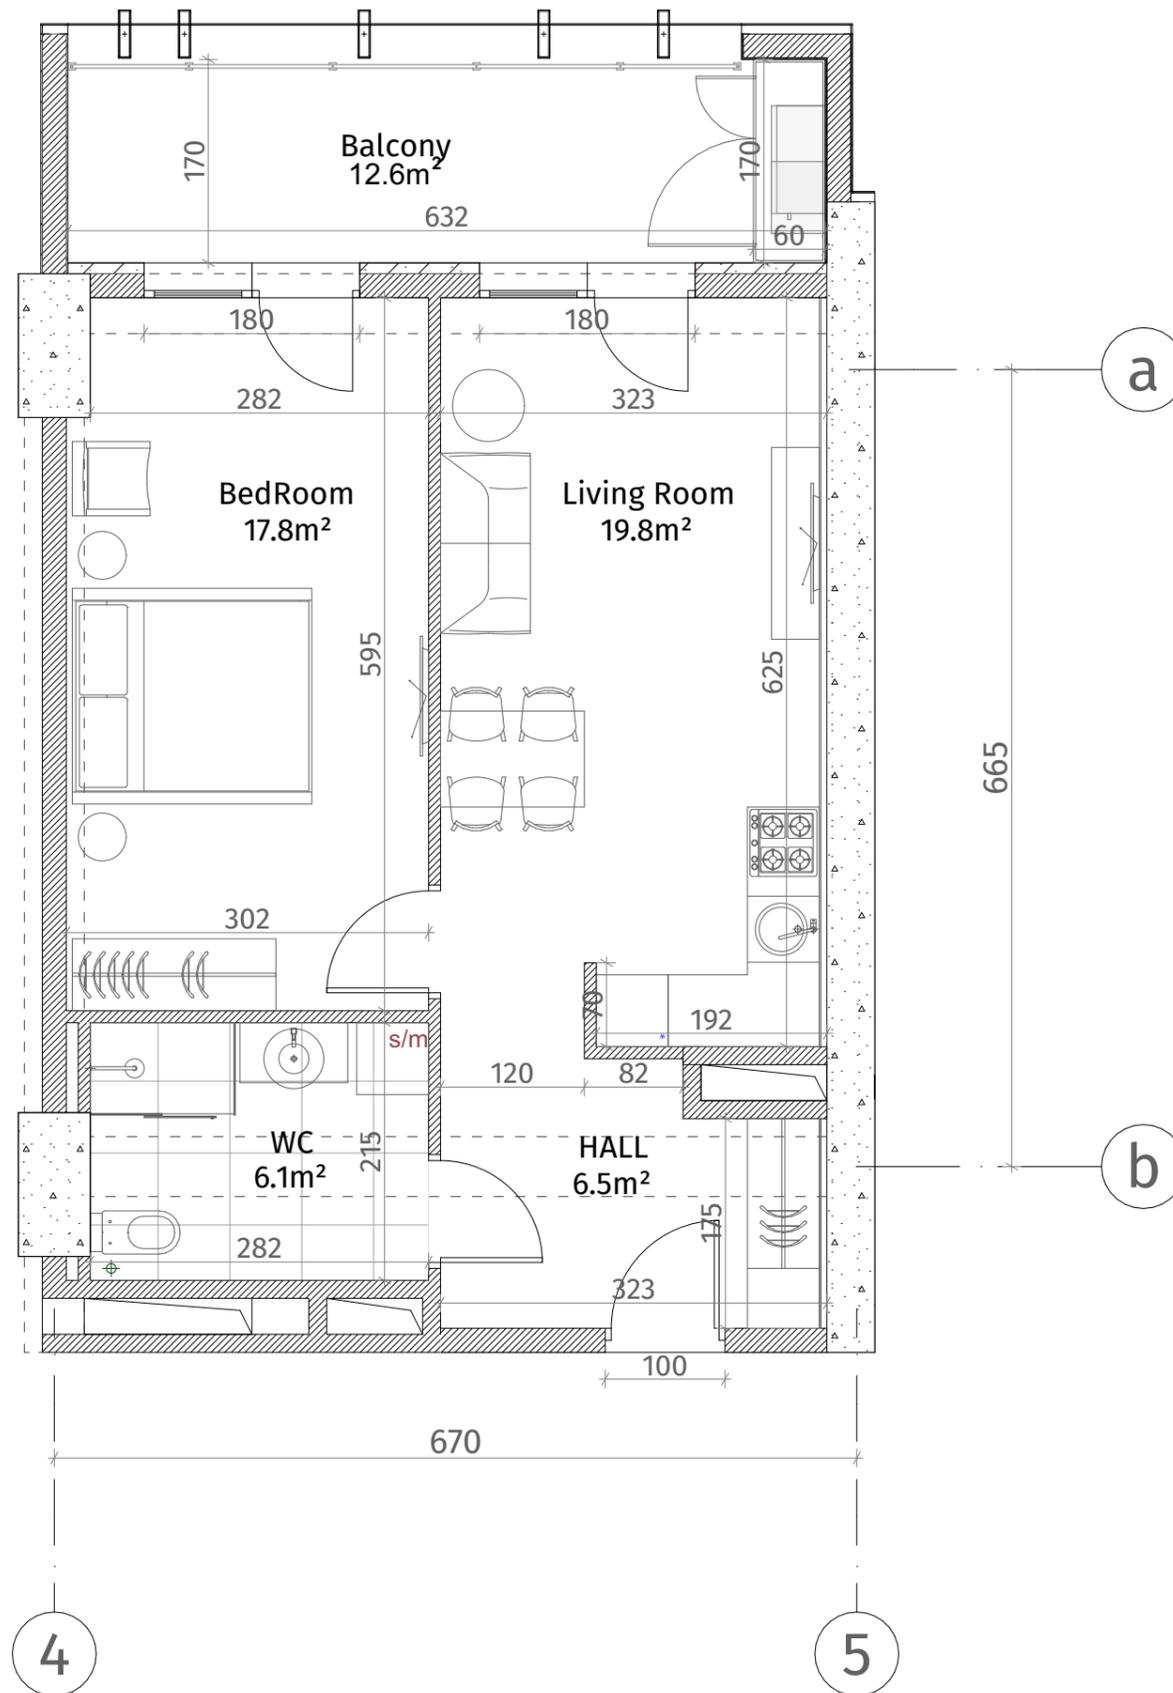

ექსპლიკაცია	
	კონკრეტონი (კოლონა, ღიაფრაგვა)
	ბლოკის ჯაჭალი (100-150-200 მმ)
	რიგული (500-500 მმ)
	გასბის აღმნიშვნელი
	თაბაშირ-მუყაოს ფილა
	ღაბრის ფილა
ჯანსაღი სივრცე	
მოჭიმული იატაკიდან ჯანსაღი: 2.85 მ.	
მოჭიმული იატაკიდან რიგულამდე: 2.55 მ.	

