


თეთრი
კვანძი

ისანი პარკი

ბლოკი A
სართული 11

ბინა #87
 $100.6+23.5=124.1$

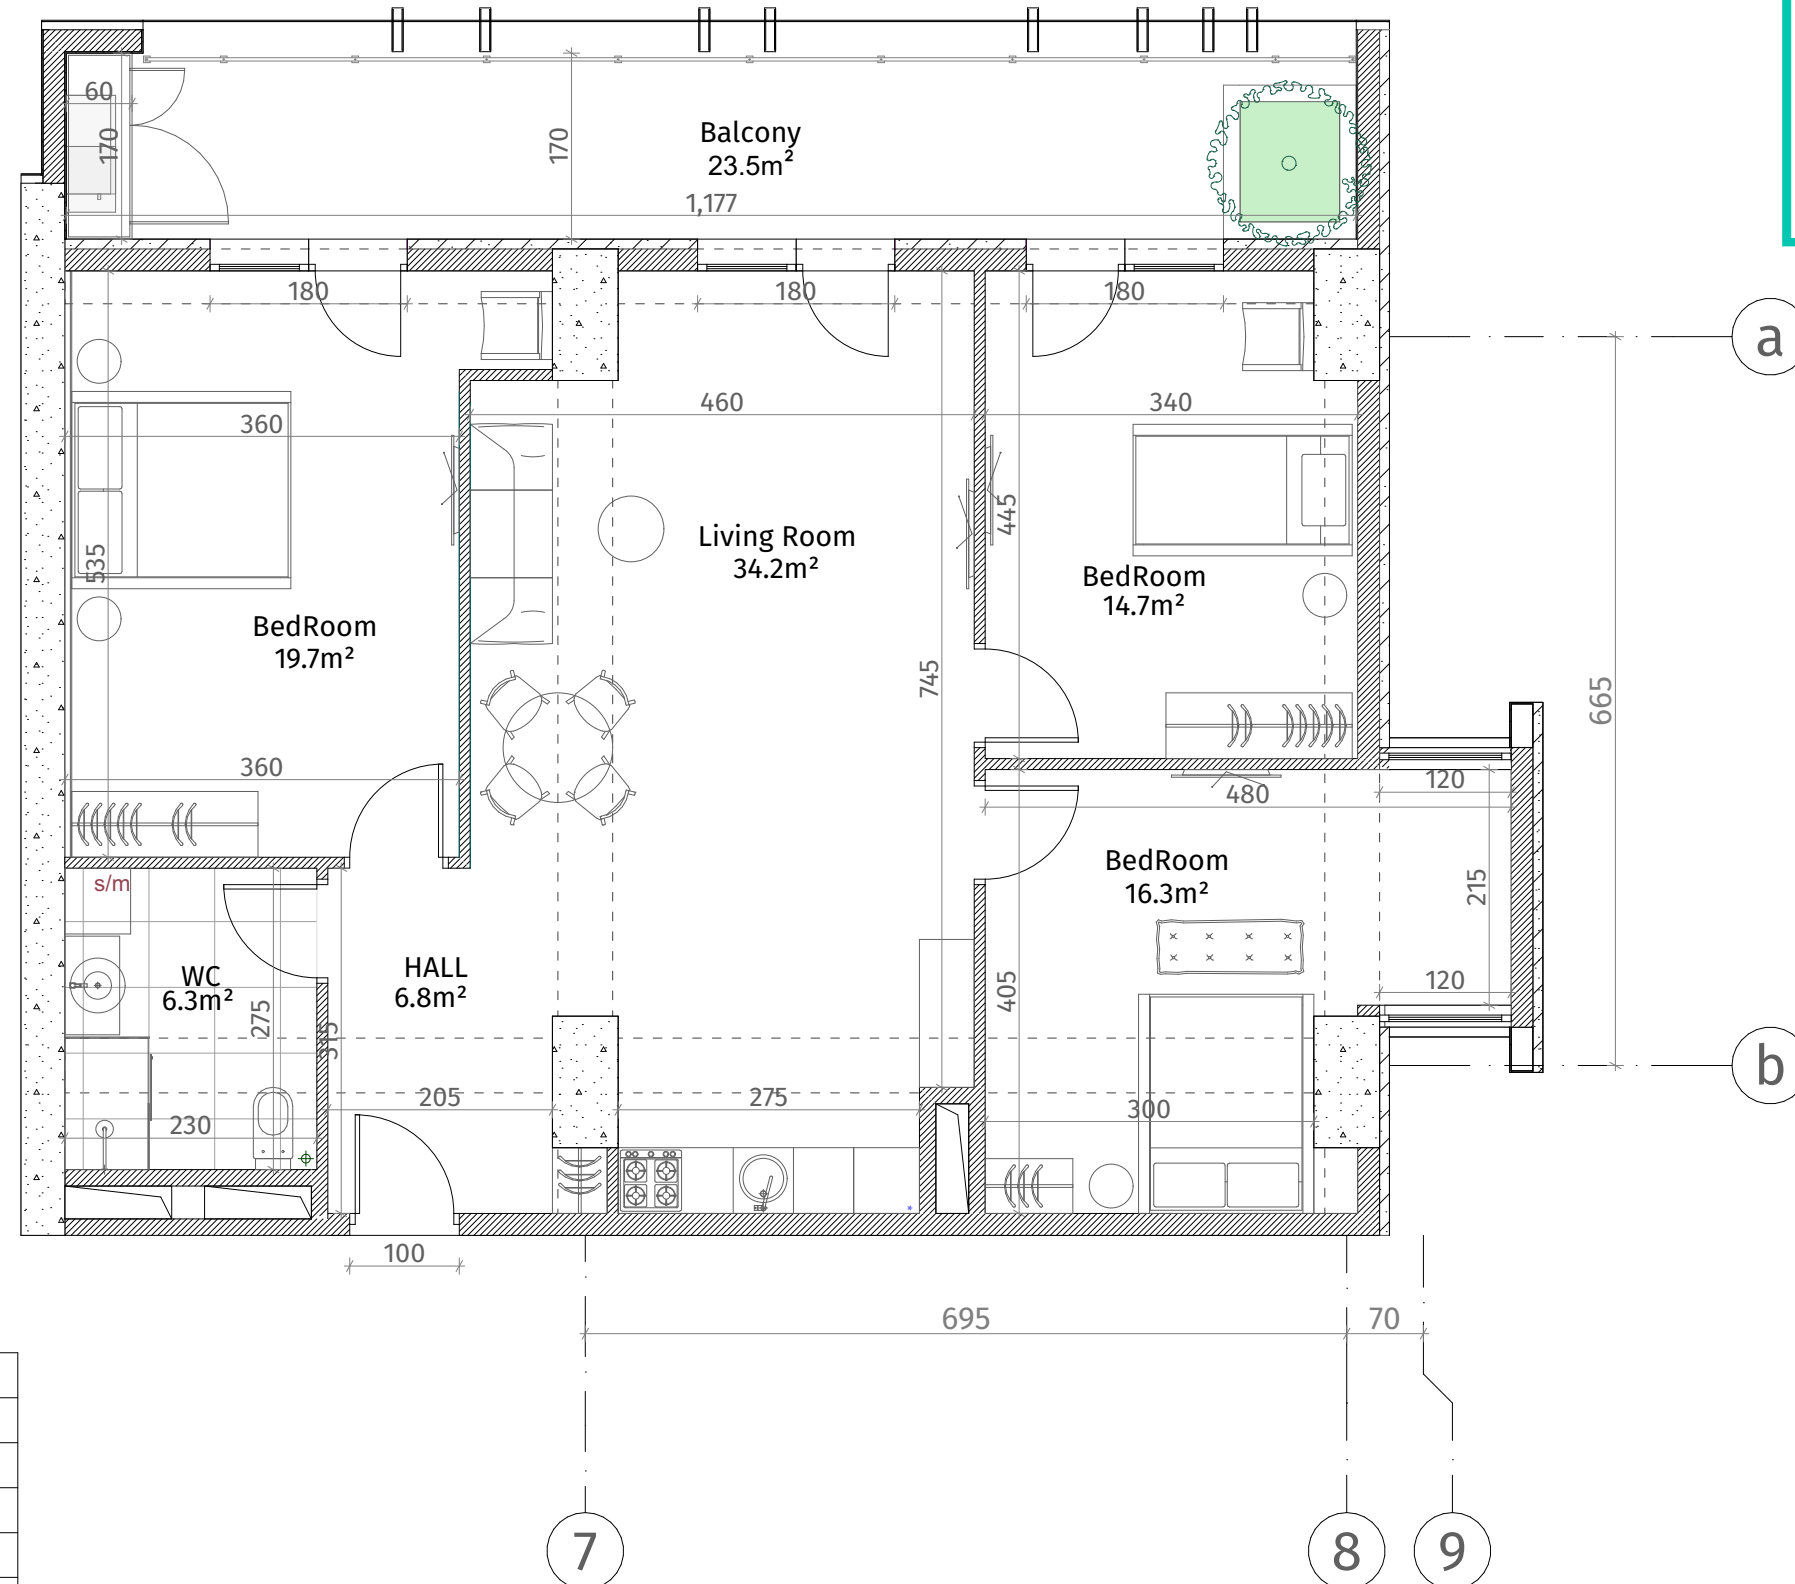

ქვესაზღვრები	
	ბეტონი (საფარი, დიფუზი)
	ბლოკის კედელი (100-150-200 მმ)
	ბლოკი (500-500 მმ)
	ბუნებრივი კამერული
	ბუნებრივი-მუყაოს ფილა
	ბუნებრივი პანელი
ფარის სიმაღლე	
ბუნებრივი იატაკიდან: 2.85 მ.	
ბუნებრივი იატაკიდან: 2.55 მ.	

