




**თეთრი
კვანძები**

ისანი პარკი

ბლოკი A
სართული 11

ბინა #89
48.3+12.9=61.2

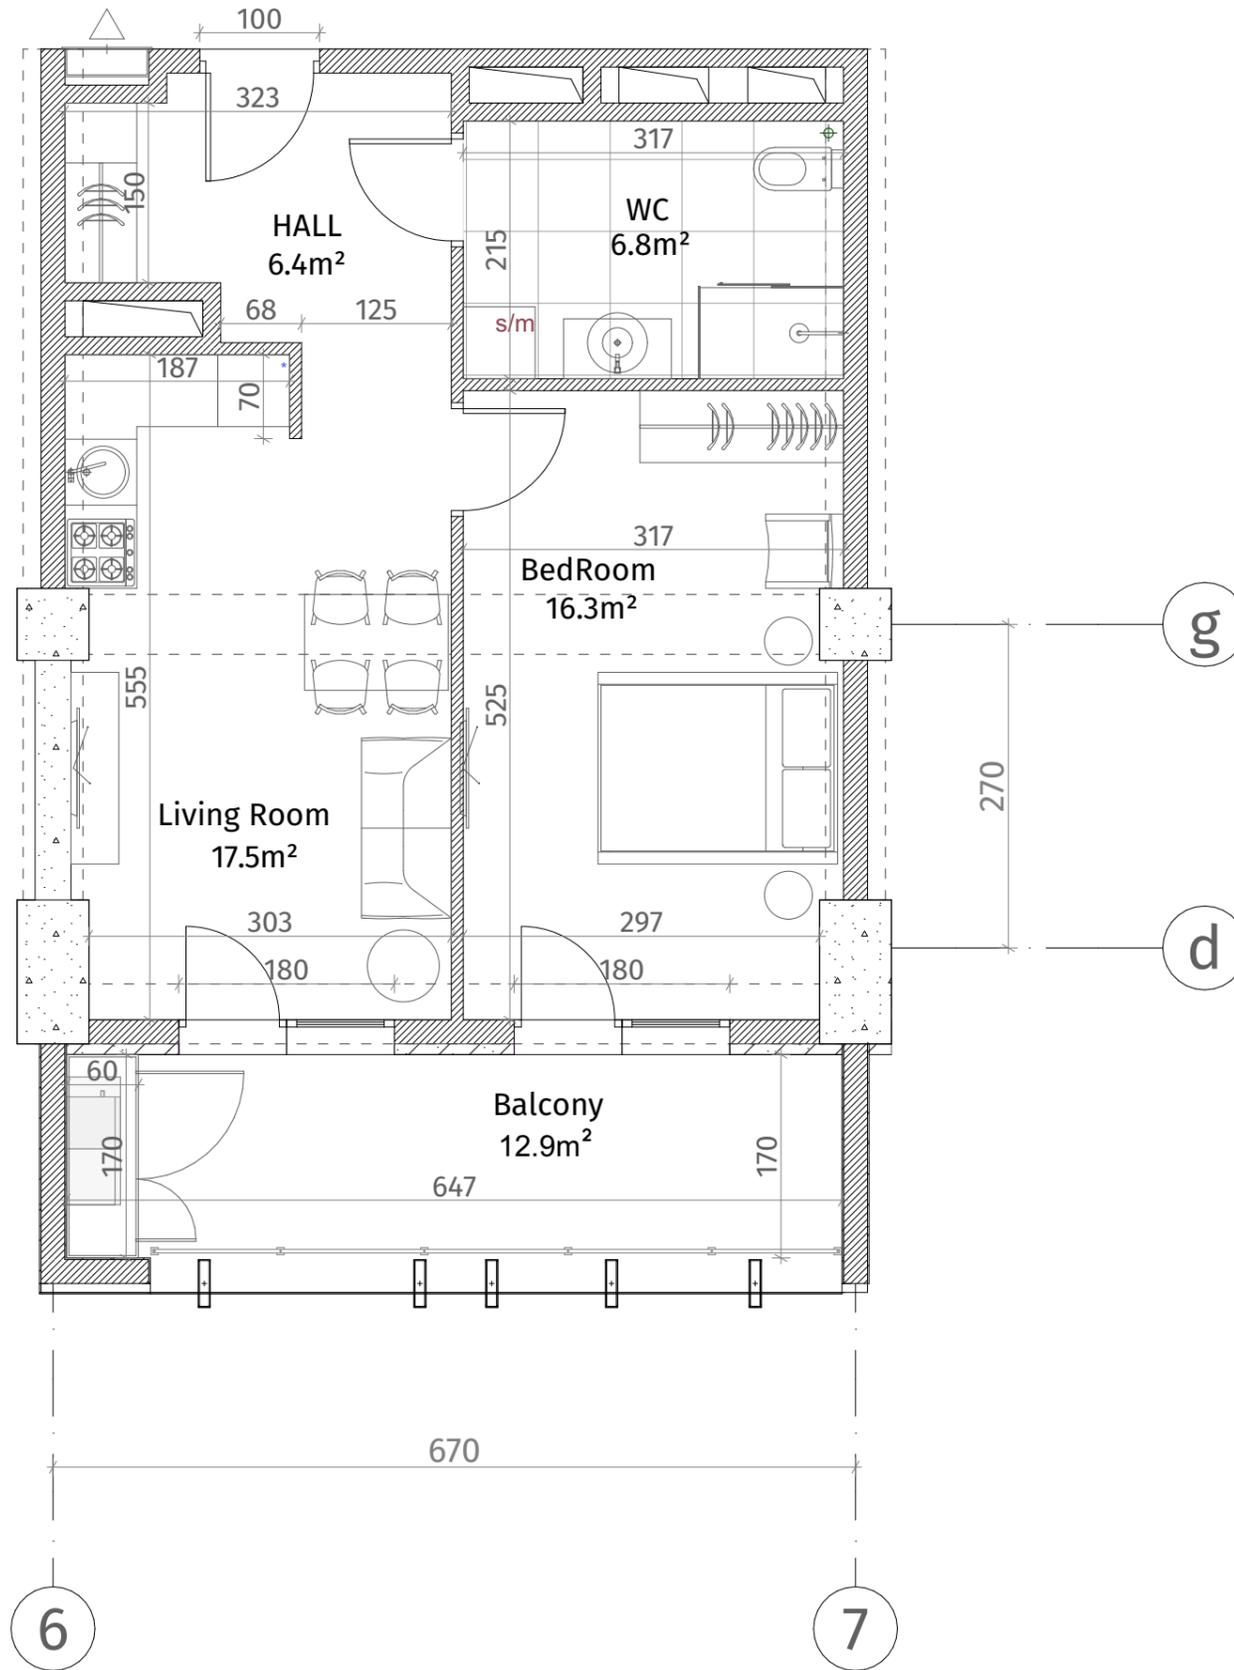

ექსპლიკაცია	
	რკინა-ბეტონი (კოლონა, ღივარაგა)
	ბლოკის ჯედი (100-150-200 მმ)
	რიგული (500-500 მმ)
	გახტის აღმნიშვნელი
	თაბაშირ-მუყაოს ფილა
	დაკორაბილი ჰაელი
ჯარის სიმაღლე	
მოჭიმული იატაკიდან ჰარამდე: 2.85 მ.	
მოჭიმული იატაკიდან რიგულამდე: 2.55 მ.	

