




**თეთრი
კვანძი**

ისანი პარკი

ბლოკი A
სართული 11

ბინა #91
73.4+19.4=92.8

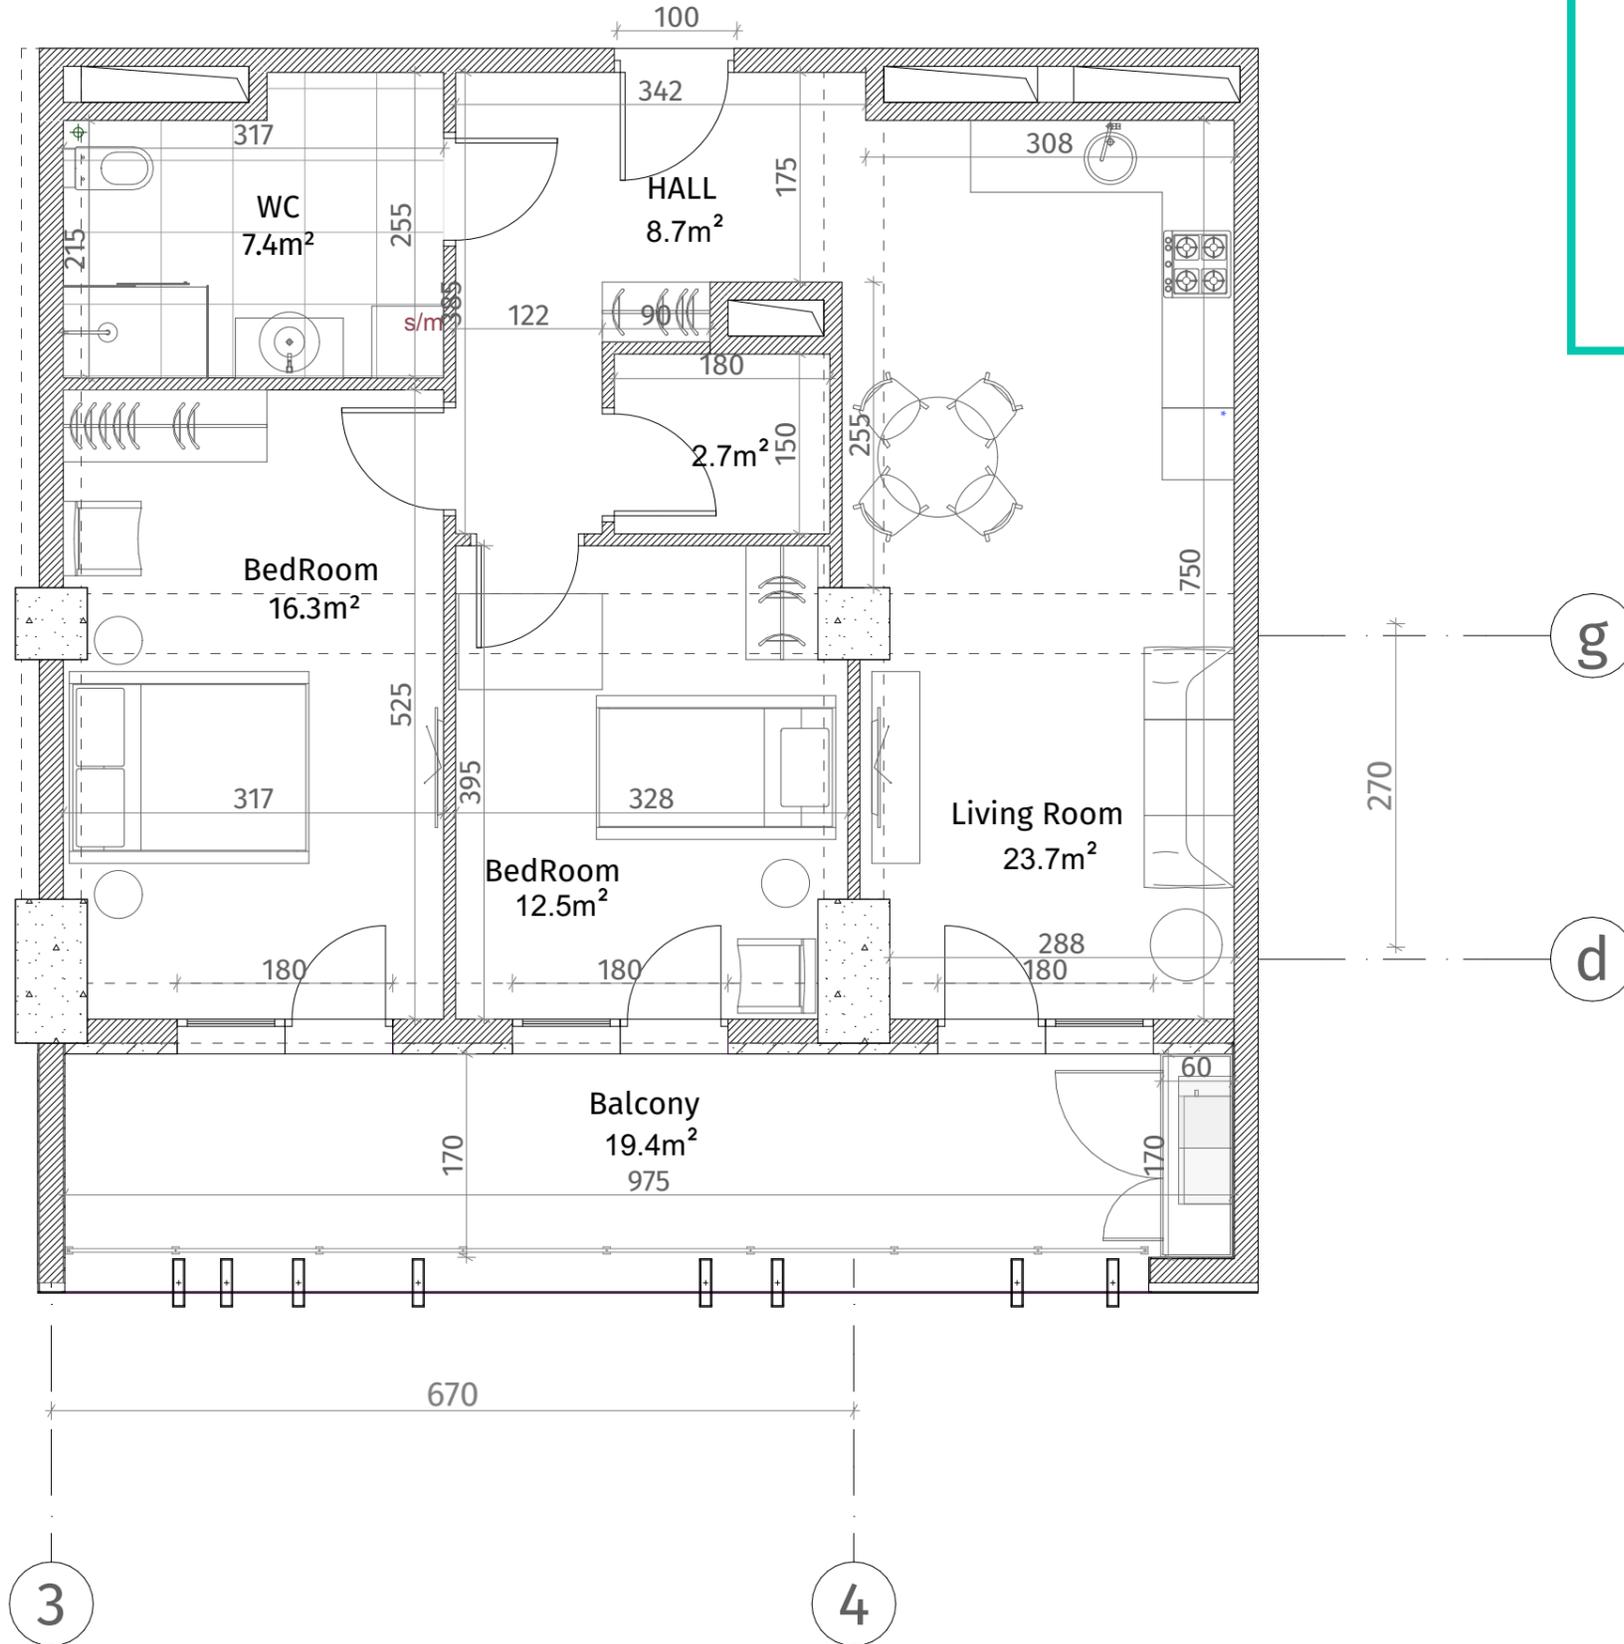

ქსკლინაგია	
	კონკრეტული (კოლონა, ღიფრაგა)
	ბლოკის კედელი (100-150-200 მმ)
	რიგული (500-500 მმ)
	გახტის აღმნიშვნელი
	თაბაშირ-მუყაოს ფილა
	ლაკრებიანი პანელი
ჯარის სიმბოლო	
მოჭიმული იატაკიდან ჯარამდე: 2.85 მ.	
მოჭიმული იატაკიდან რიგულამდე: 2.55 მ.	

