

თეთრი
კვანძი


ისანი პარკი

ბლოკი A

სართული 11

ბინა #92

48.5+12.9=61.4

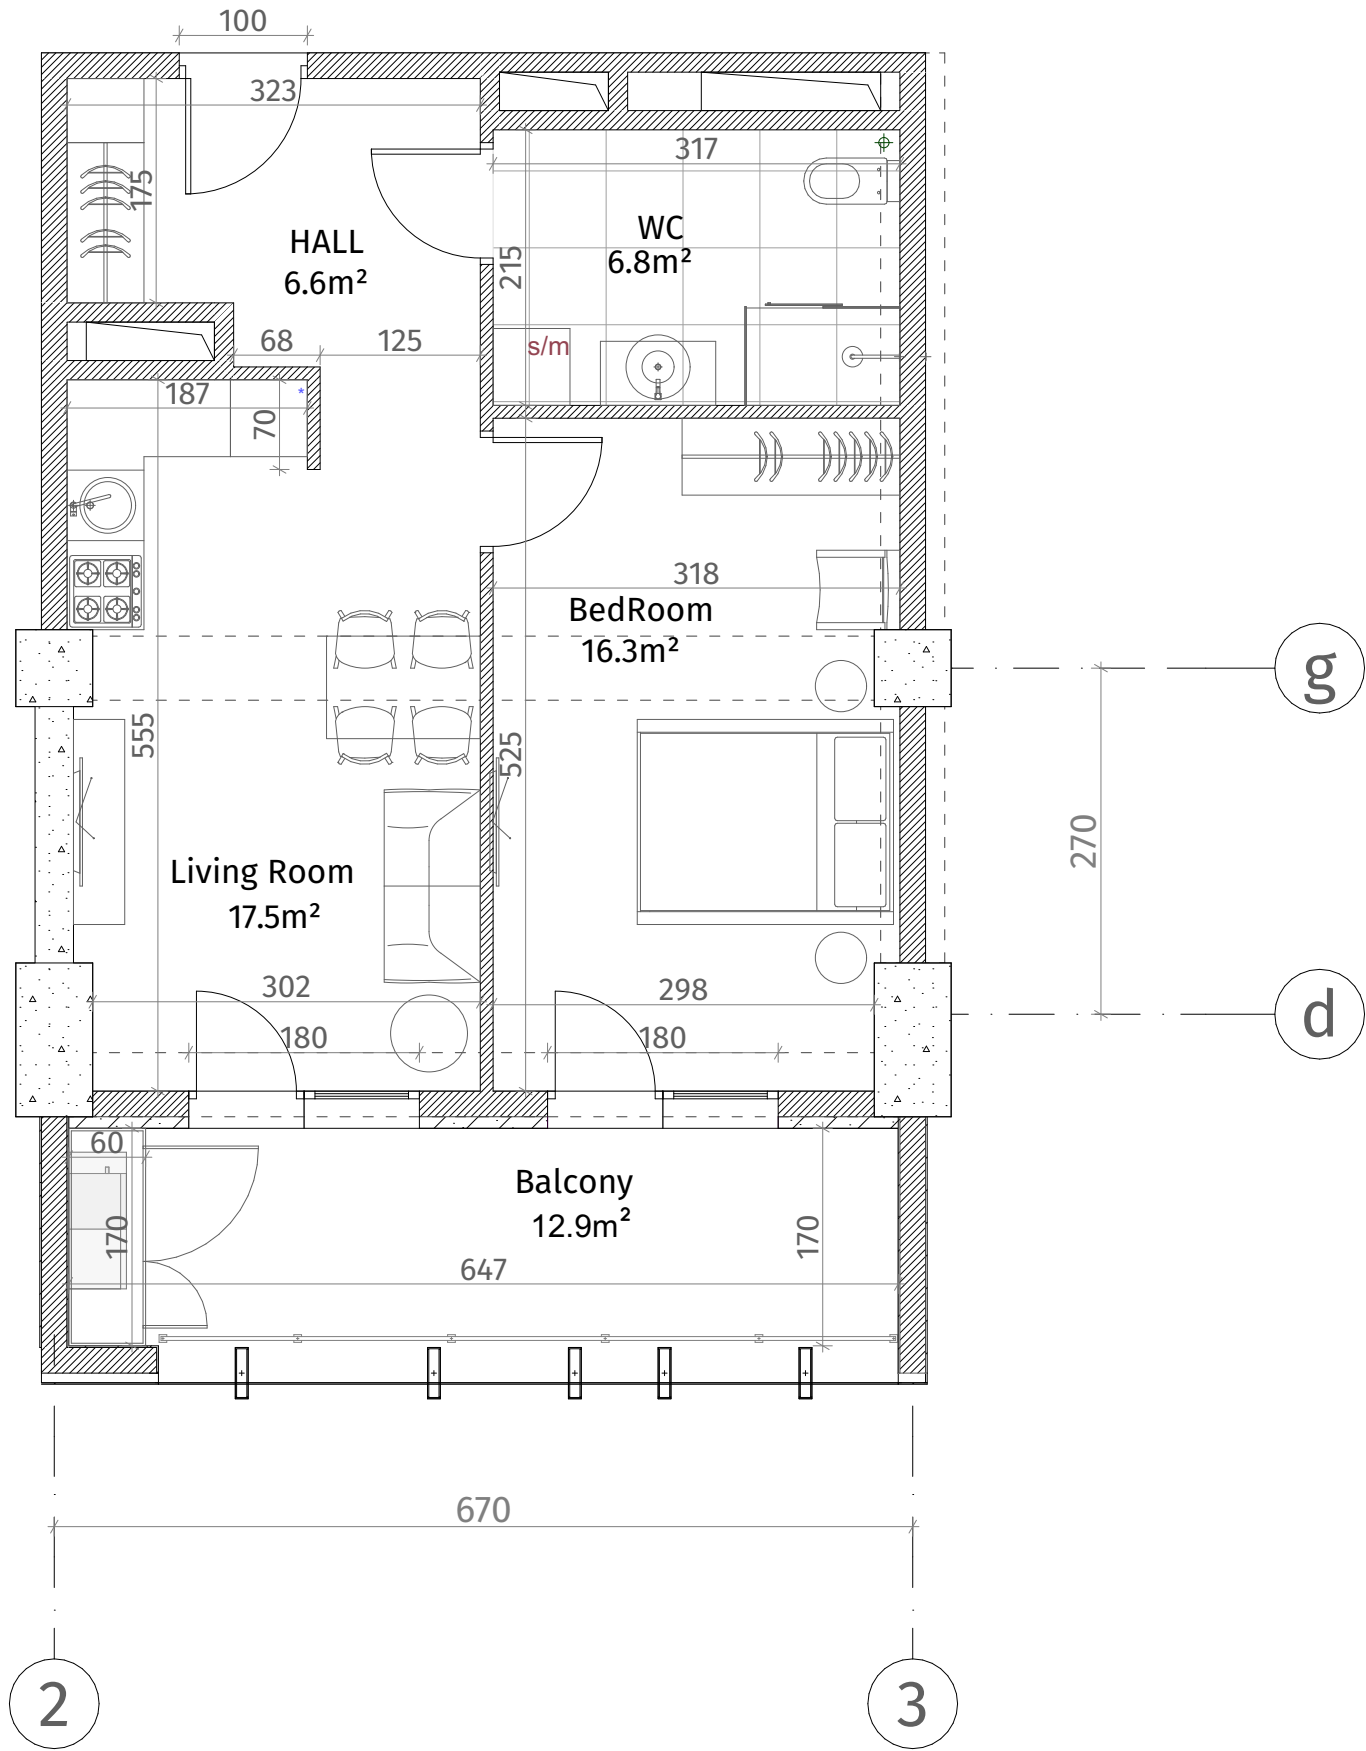

ქსელიანი	
	კონკრეტული (კოლონა, ფილა)
	ბლოკის კედელი (100-150-200 მმ)
	რიგული (500-500 მმ)
	გამათანებელი
	თბავიერ-გამათანებელი ფილა
	დარბაზის კარი
ფარის სიმაღლე	
მოჭიმული იატაკიდან: 2.85 მ.	
მოჭიმული იატაკიდან: 2.55 მ.	

