




თეთრი
კვანძი

ისანი პარკი

ბლოკი A
სართული 11

ბინა #94
 $62.9+15.2=78.1$

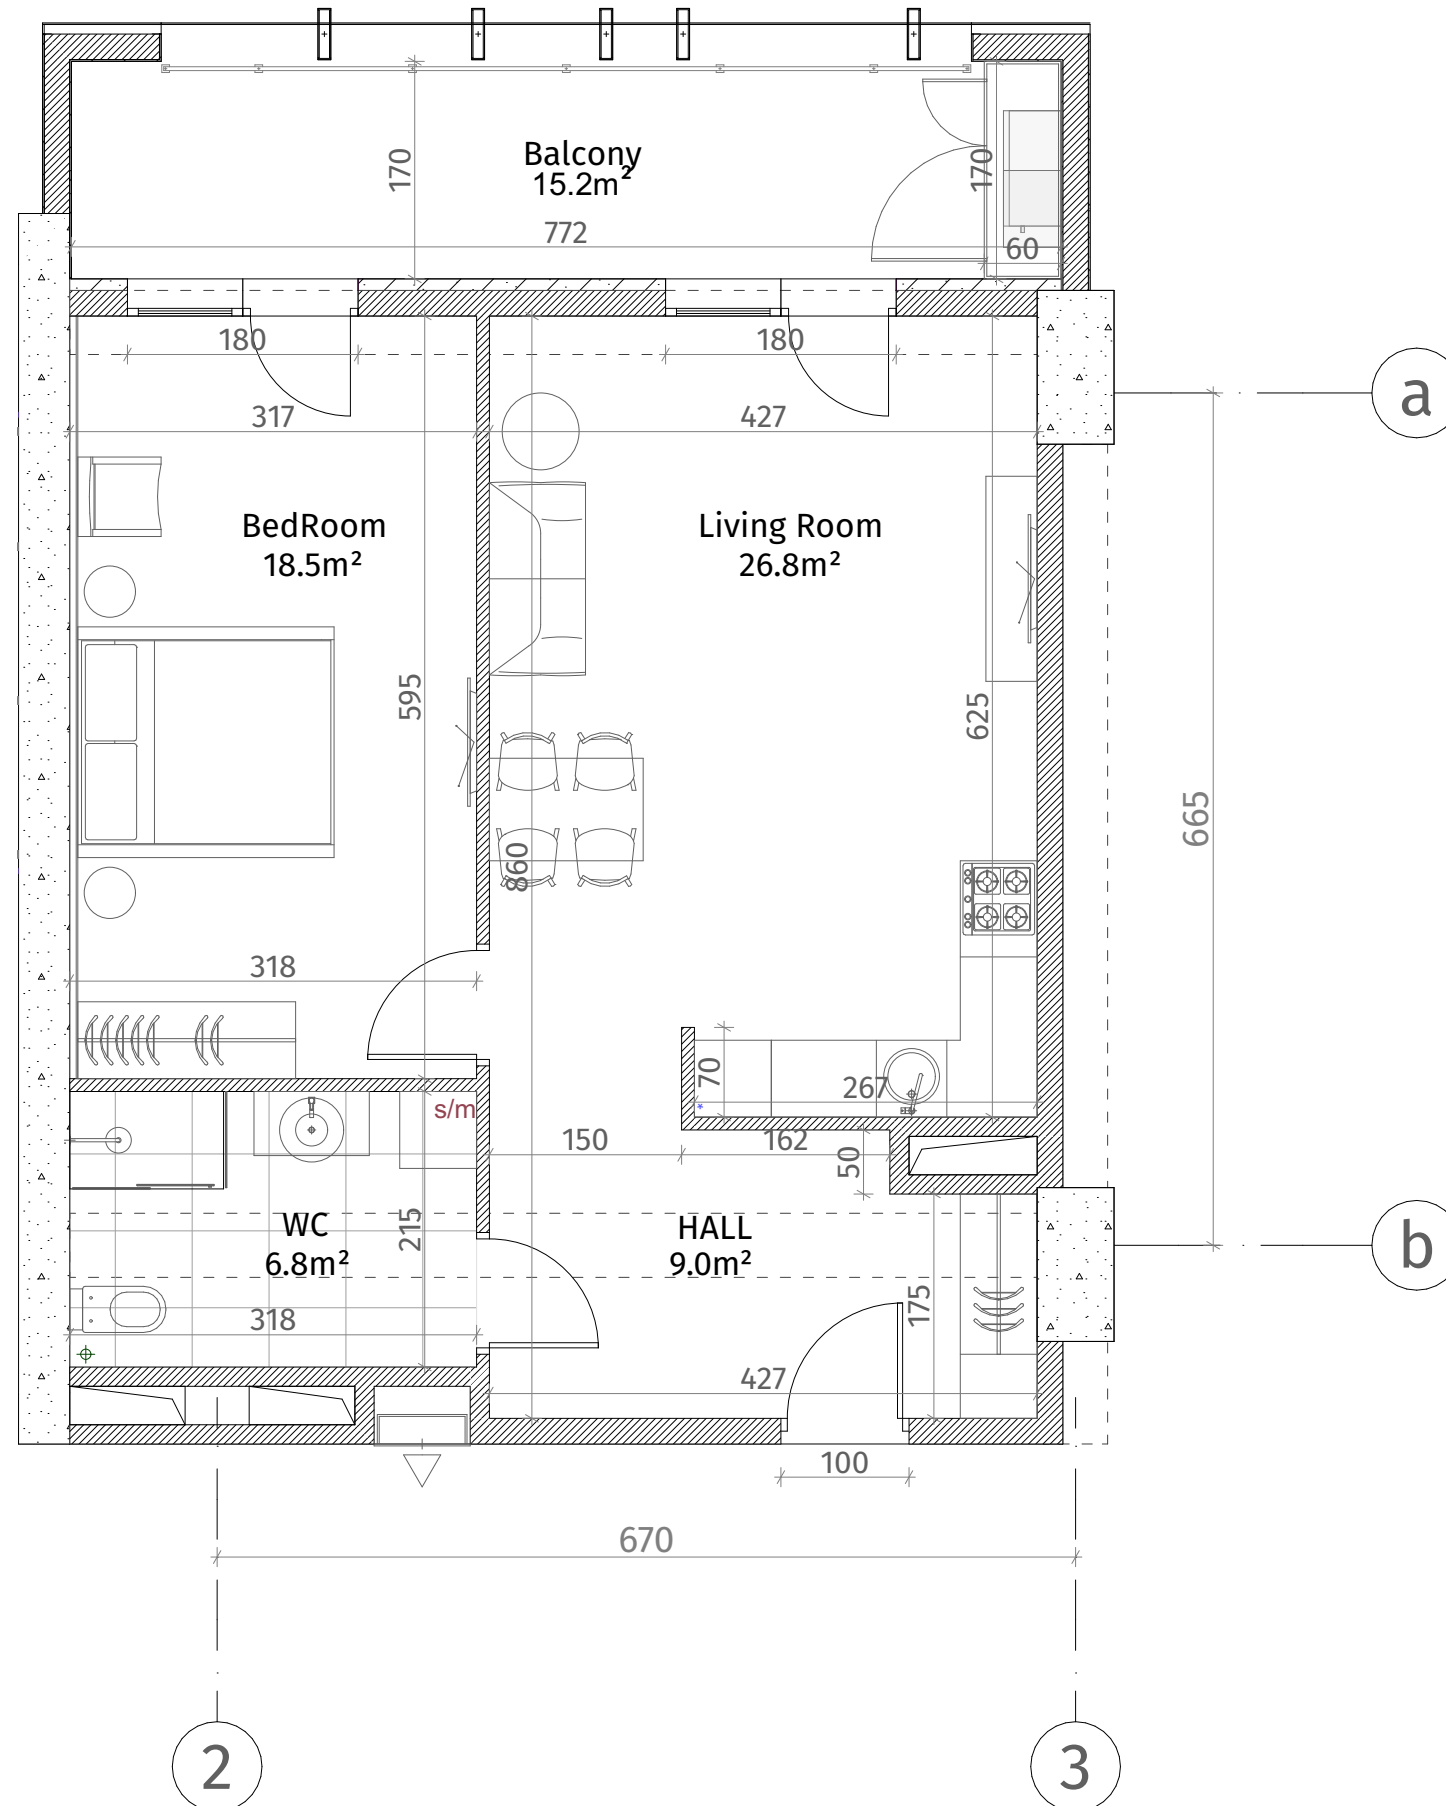

ქსელია	
	ბალკონი (პოლონა, დიფრაგა)
	ბლოკის კედელი (100-150-200 მმ)
	რიგელი (500-500 მმ)
	განათების აღნიშვნა
	თავიერ-გულის ფილა
	დაკრებილი პანელი
ფარის სიმაღლე	
მოჭიმული იატაკიდან ჰარამა: 2.85 მ.	
მოჭიმული იატაკიდან რიგელამდე: 2.55 მ.	

