




**თეთრი
კვანძები**

ისანი პარკი

ბლოკი A
სართული 11

ბინა #95
54.7+12.9=67.6

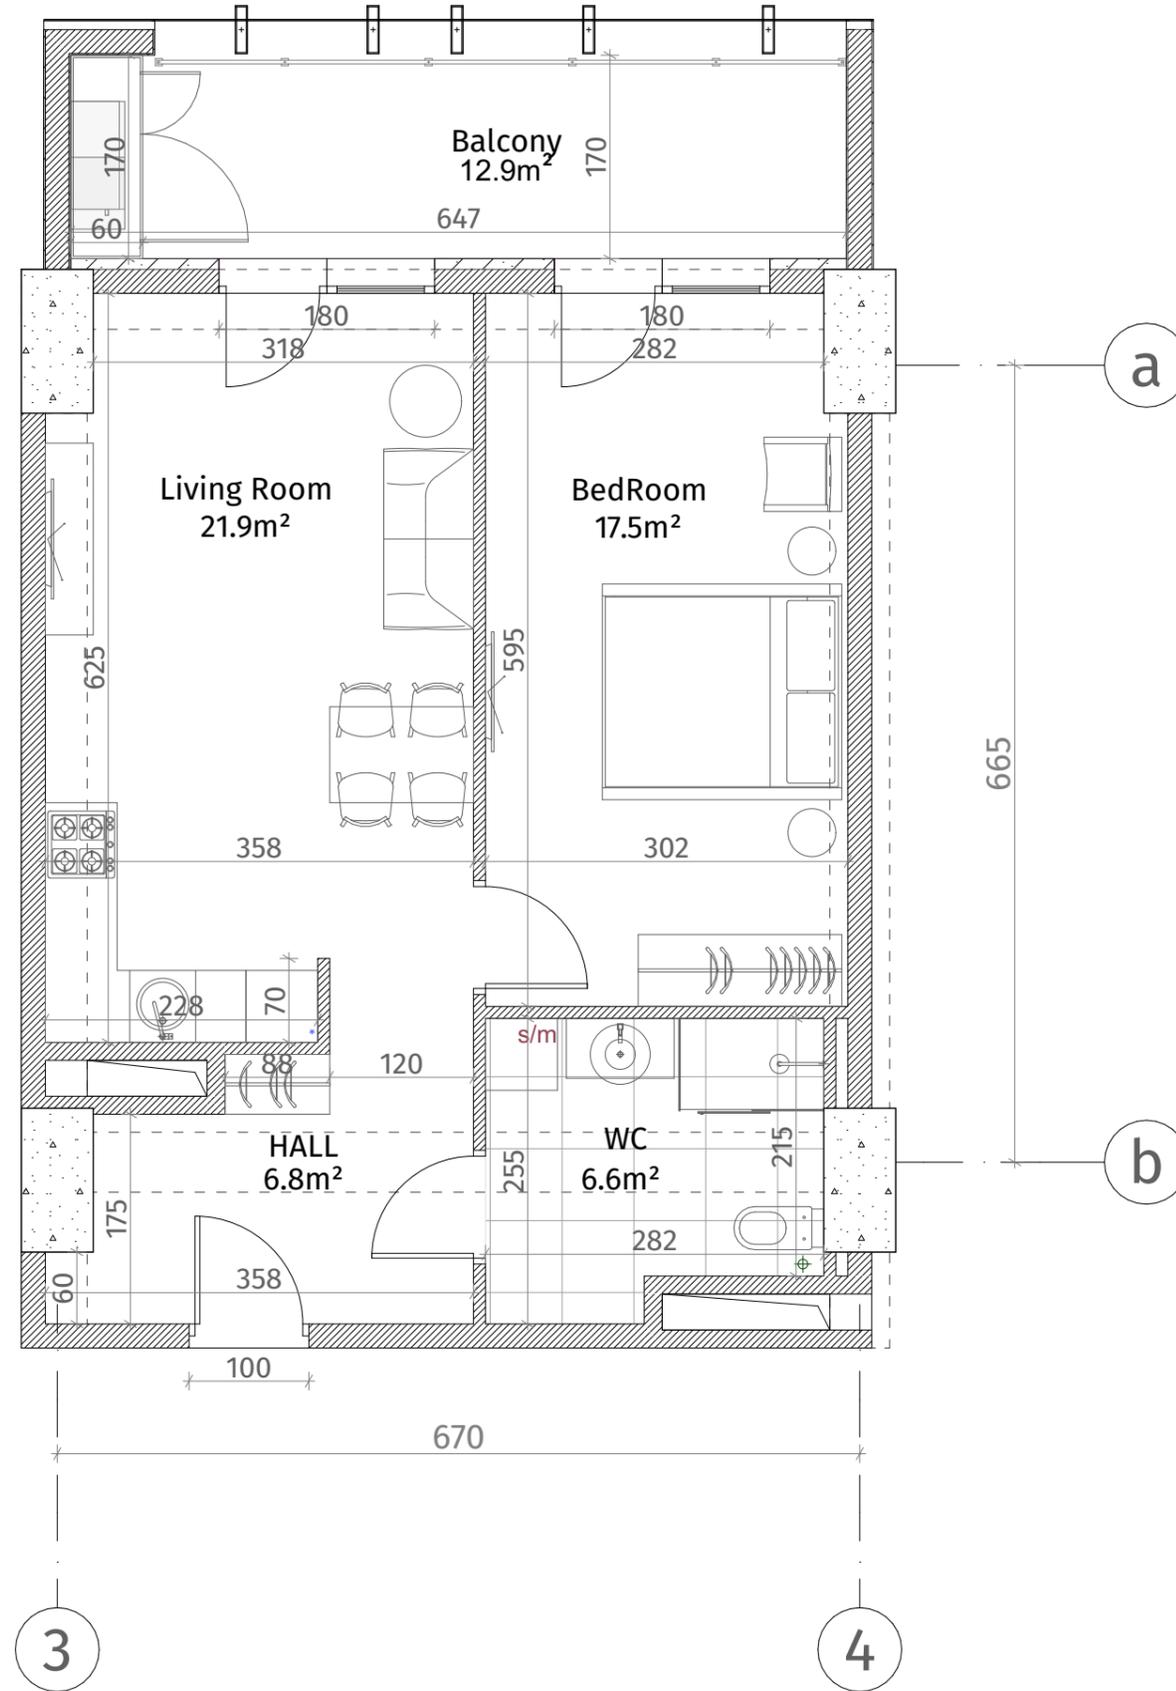

ექსპლიკაცია	
	რკინა-ბეტონი (კოლონა, ღიაფარავა)
	ბლოკის ჯაჭალი (100-150-200 მმ)
	რიგული (500-500 მმ)
	გახტის აღმნიშვნელი
	თაბაშირ-მუყაოს ფილა
	ღაოკრებიანი პანელი
ჯარის სიმბოლო	
მოჭიმული იატაკიდან ჯარამდე: 2.85 მ.	
მოჭიმული იატაკიდან რიგულამდე: 2.55 მ.	

