




**თეთრი
კვანძი**

ისანი პარკი

ბლოკი A
სართული 11

ბინა #96
52.2+12.6=64.8

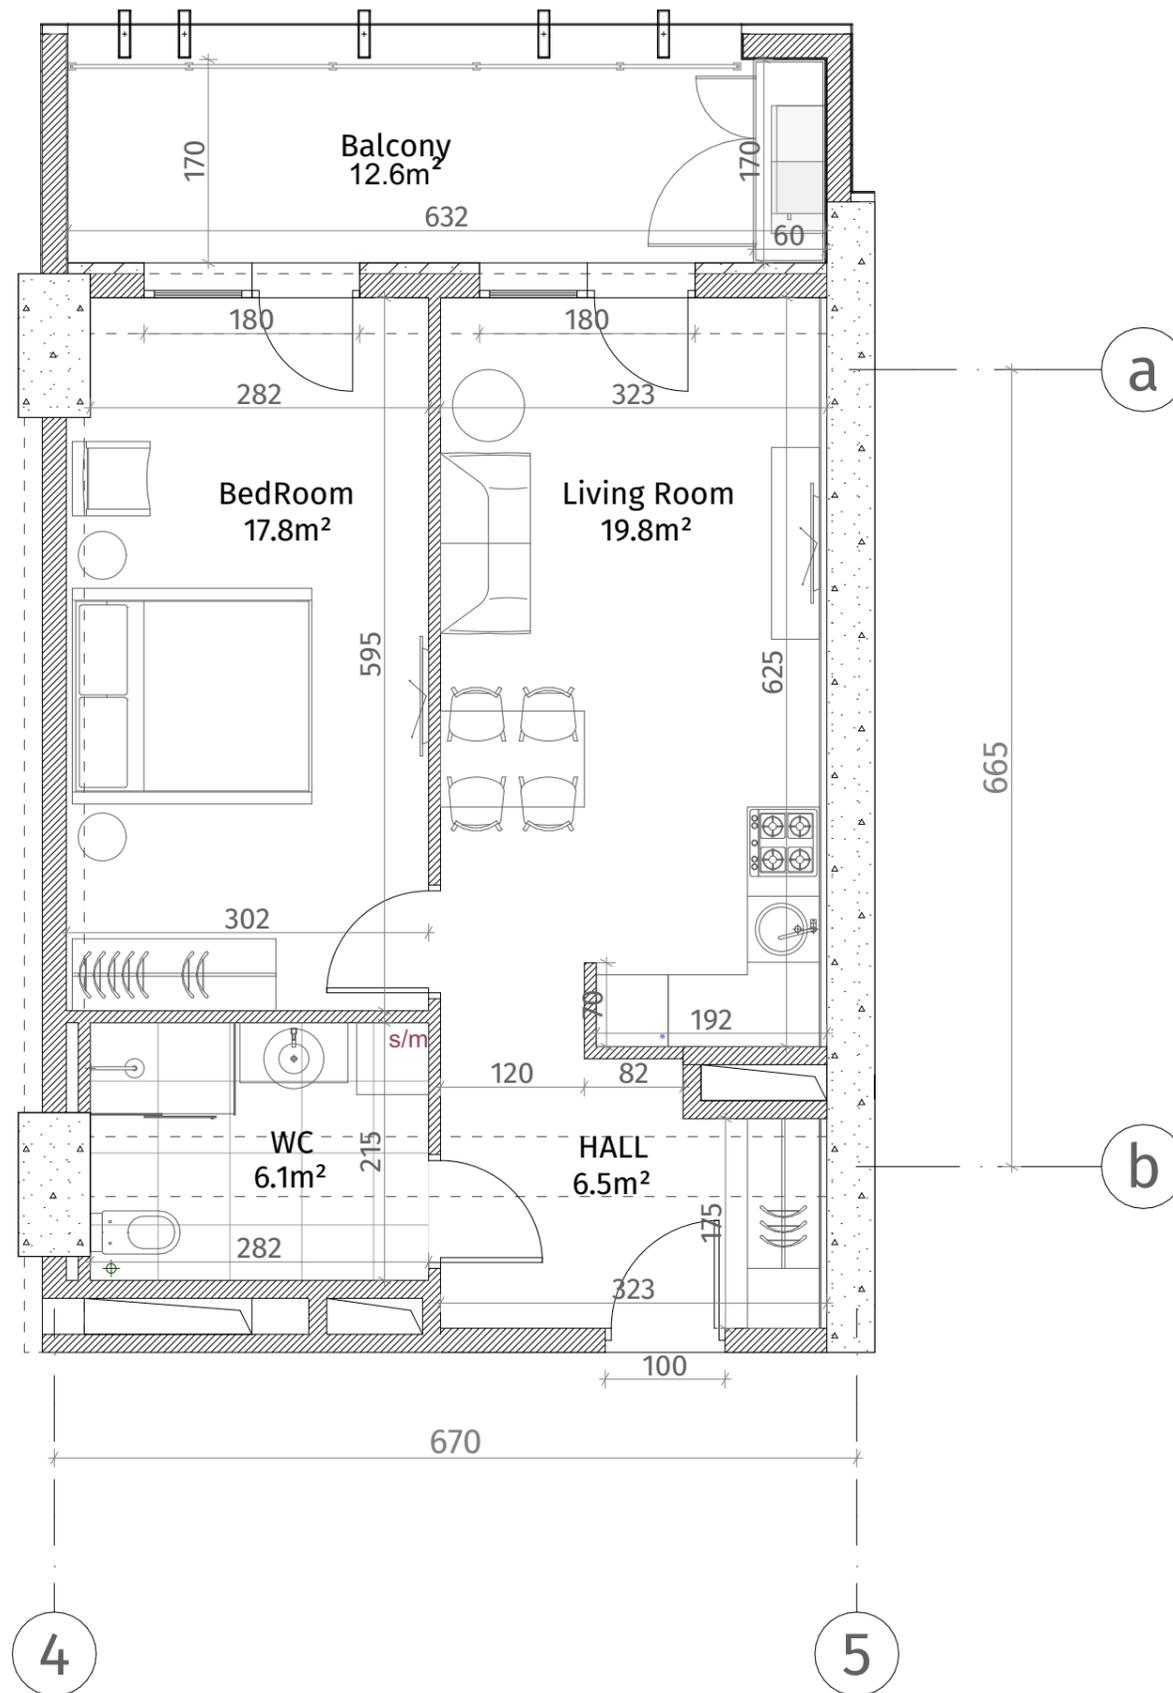

ექსპლიკაცია	
	კონკრეტონი (კოლონა, ღიაფრაგვა)
	ბლოკის ჯაჭული (100-150-200 მმ)
	რიგული (500-500 მმ)
	მასბის აღმნიშვნელი
	თაბაშირ-მუყაოს ფილა
	ღაჯორაბიული ჰანელი
ჯარის სიმბოლო	
მოჭიმული იატაკიდან ჰარამდე: 2.85 მ.	
მოჭიმული იატაკიდან რიგულამდე: 2.55 მ.	

