


**თეთრი
კვანახა**

ისანი პარკი
ბლოკი A
სართული 12
ბინა #97
100.6+23.5=124.1

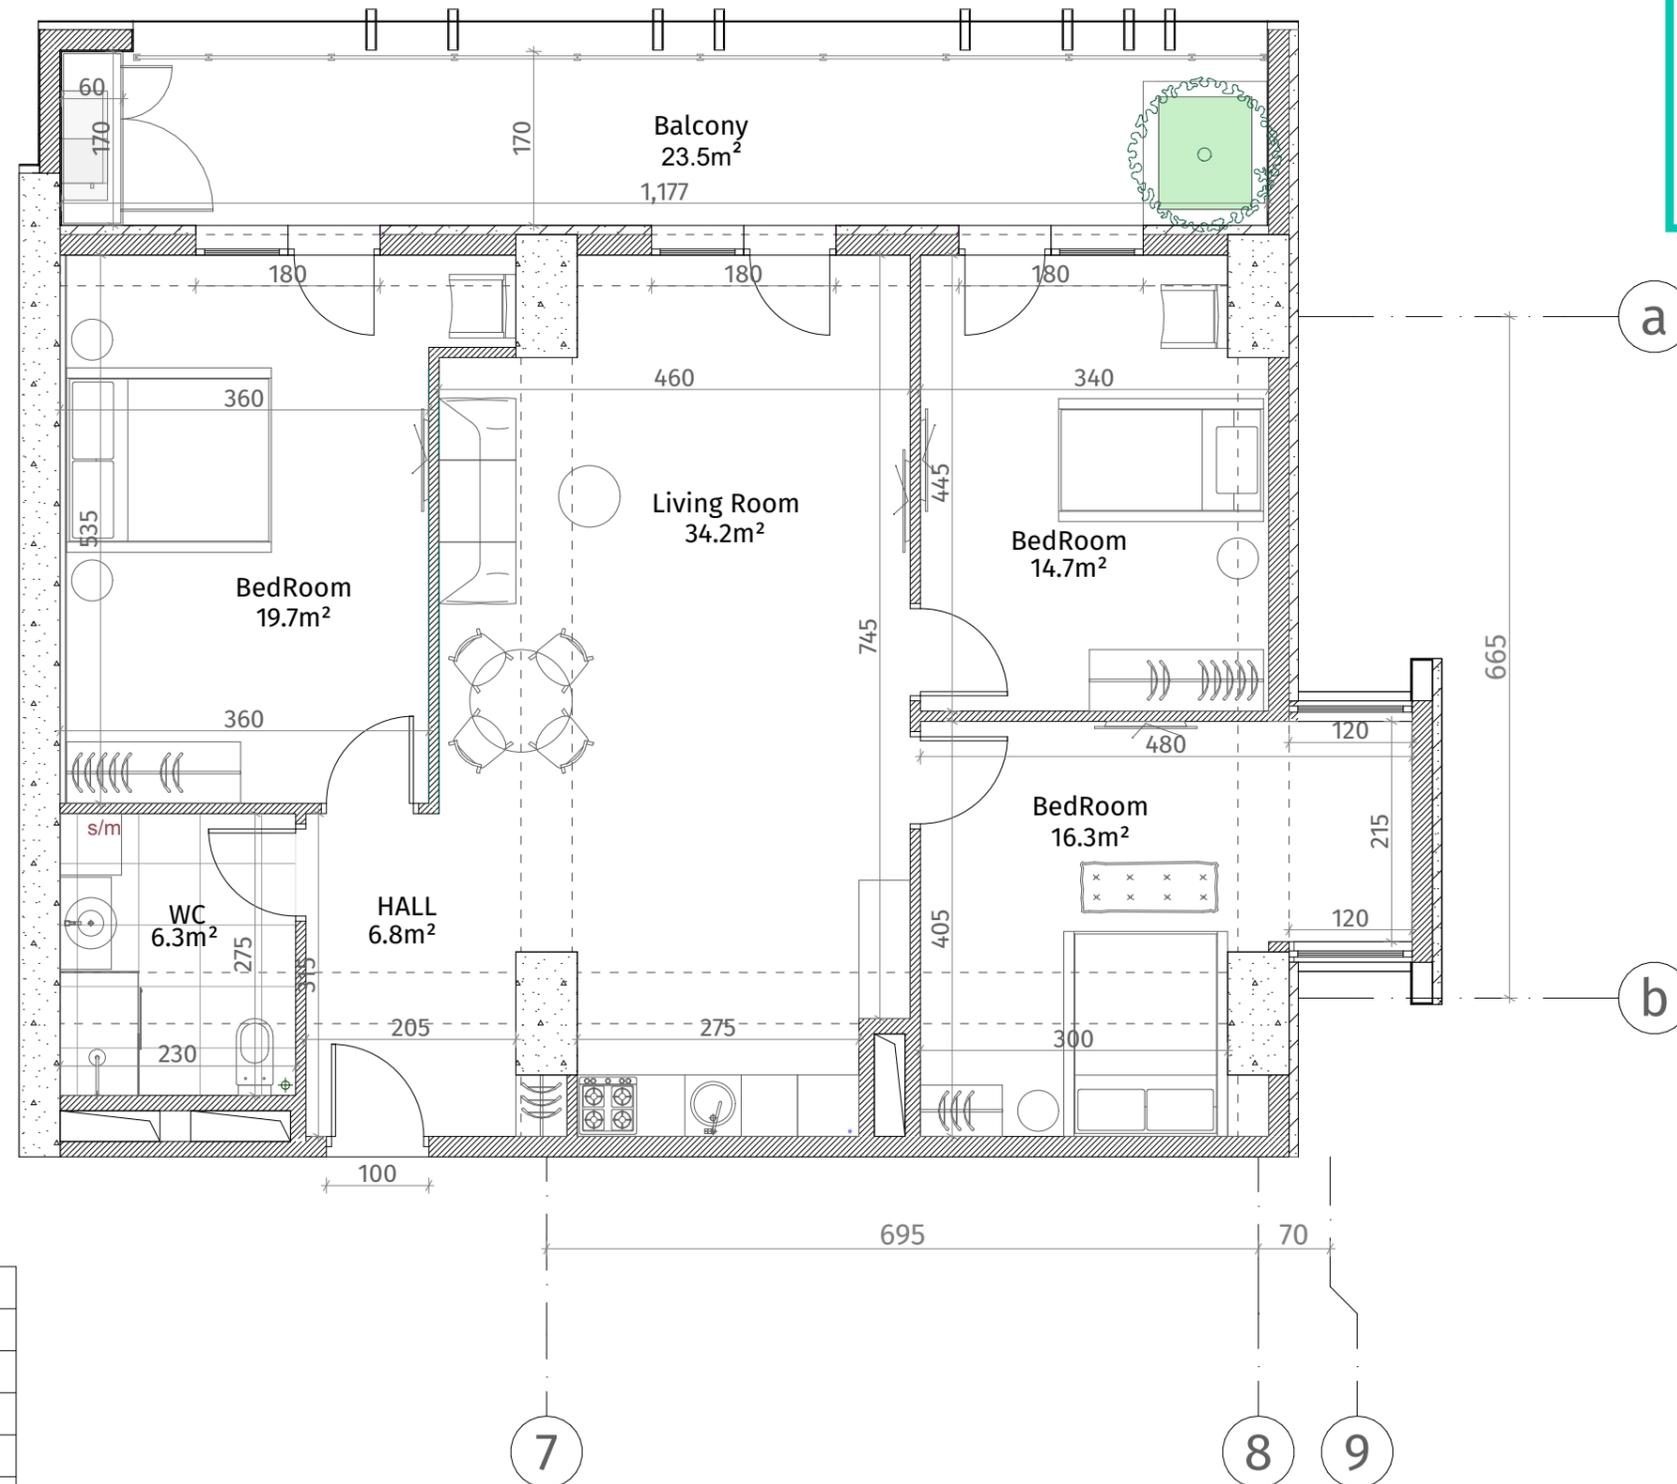

| ქსკსლიანცია | |
|---------------------------------------|----------------------------------|
| | რკინა-ბეტონი (კოლონა, დიაფრაგმა) |
| | ბლოკის კედელი (100-150-200 მმ) |
| | რიგული (500-500 მმ) |
| | გახის აღმნიშვნელი |
| | თაბაშირ-მუყაოს ფილა |
| | დეკორატიული პანელი |
| ჭარის სიმაღლე | |
| მოჭიმული იატაკიდან ჭარამდე: 2.85 მ. | |
| მოჭიმული იატაკიდან რიგულამდე: 2.55 მ. | |

