


თეთრი
კვანძი

ისანი პარკი

ბლოკი A
სართული 12

ბინა #98
68.6+13.8=82.4

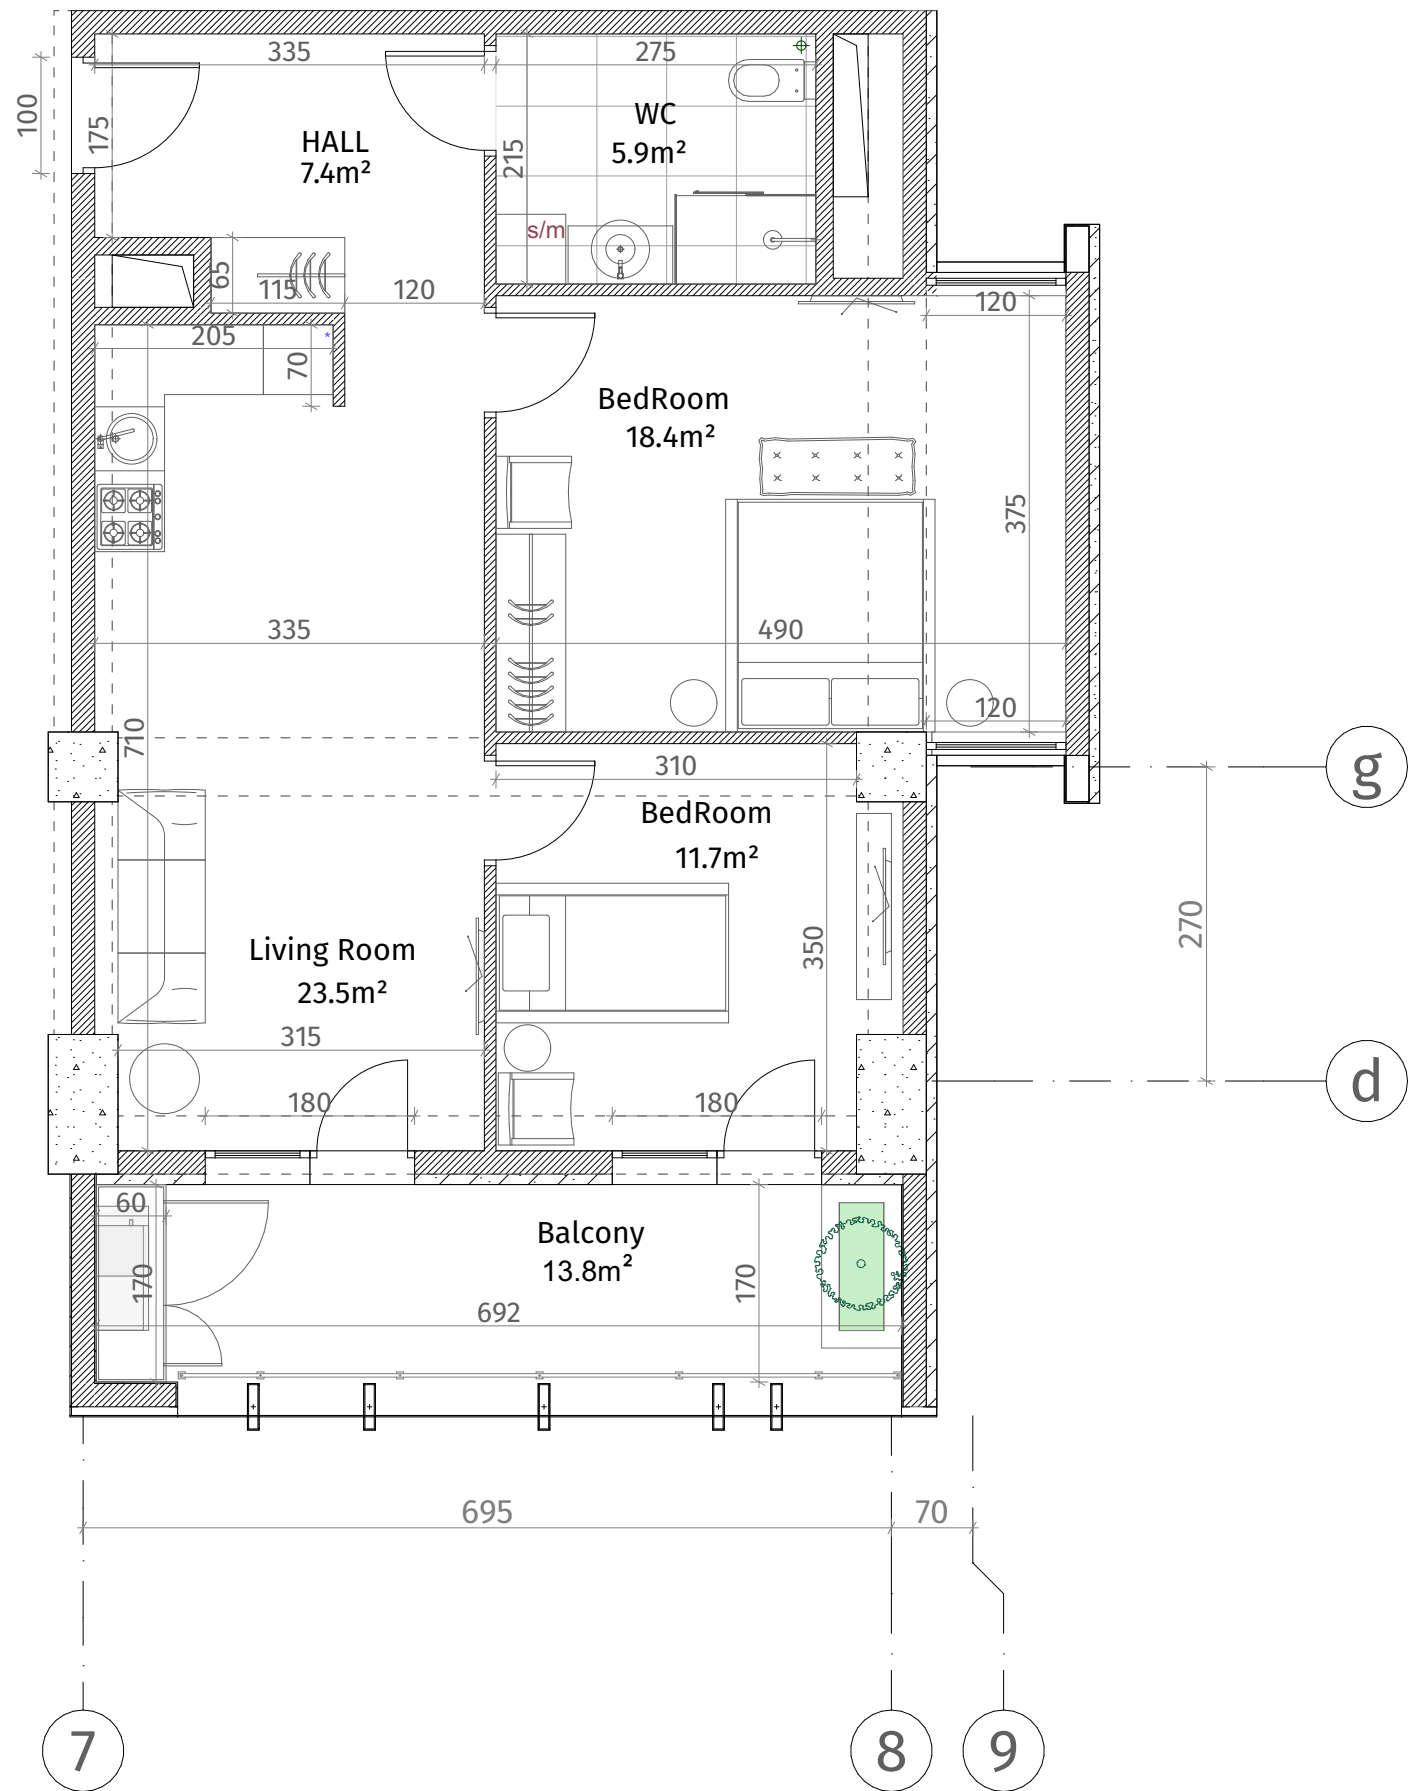

ქვეყნული სტანდარტი	
	რკინა-ბეტონი (კოლონა, ღირფრამა)
	ბლოკის კედელი (100-150-200 მმ)
	რიგელი (500-500 მმ)
	შახტის აღმნიშვნელი
	თაბაშირ-მუყაოს ფილა
	დარბაზის ხელი
ჭარის სიმაღლე	
მოჭიმული იატაკიდან ჭარამდე: 2.85 მ.	
მოჭიმული იატაკიდან რიგელამდე: 2.55 მ.	

