


თეთრი
კვანძი

ქსელიანი	
	კონკრეტული (კოლონა, ფილა)
	ბლოკის კედელი (100-150-200 მმ)
	რიგული (500-500 მმ)
	ფსკის აღნიშვნა
	თავიერ-მუხის ფილა
	დაკრებილი პანალი
ფარის სიმაღლე	
მოჭიმული იატაკიდან ზედა: 2.85 მ.	
მოჭიმული იატაკიდან რიგულამდე: 2.55 მ.	

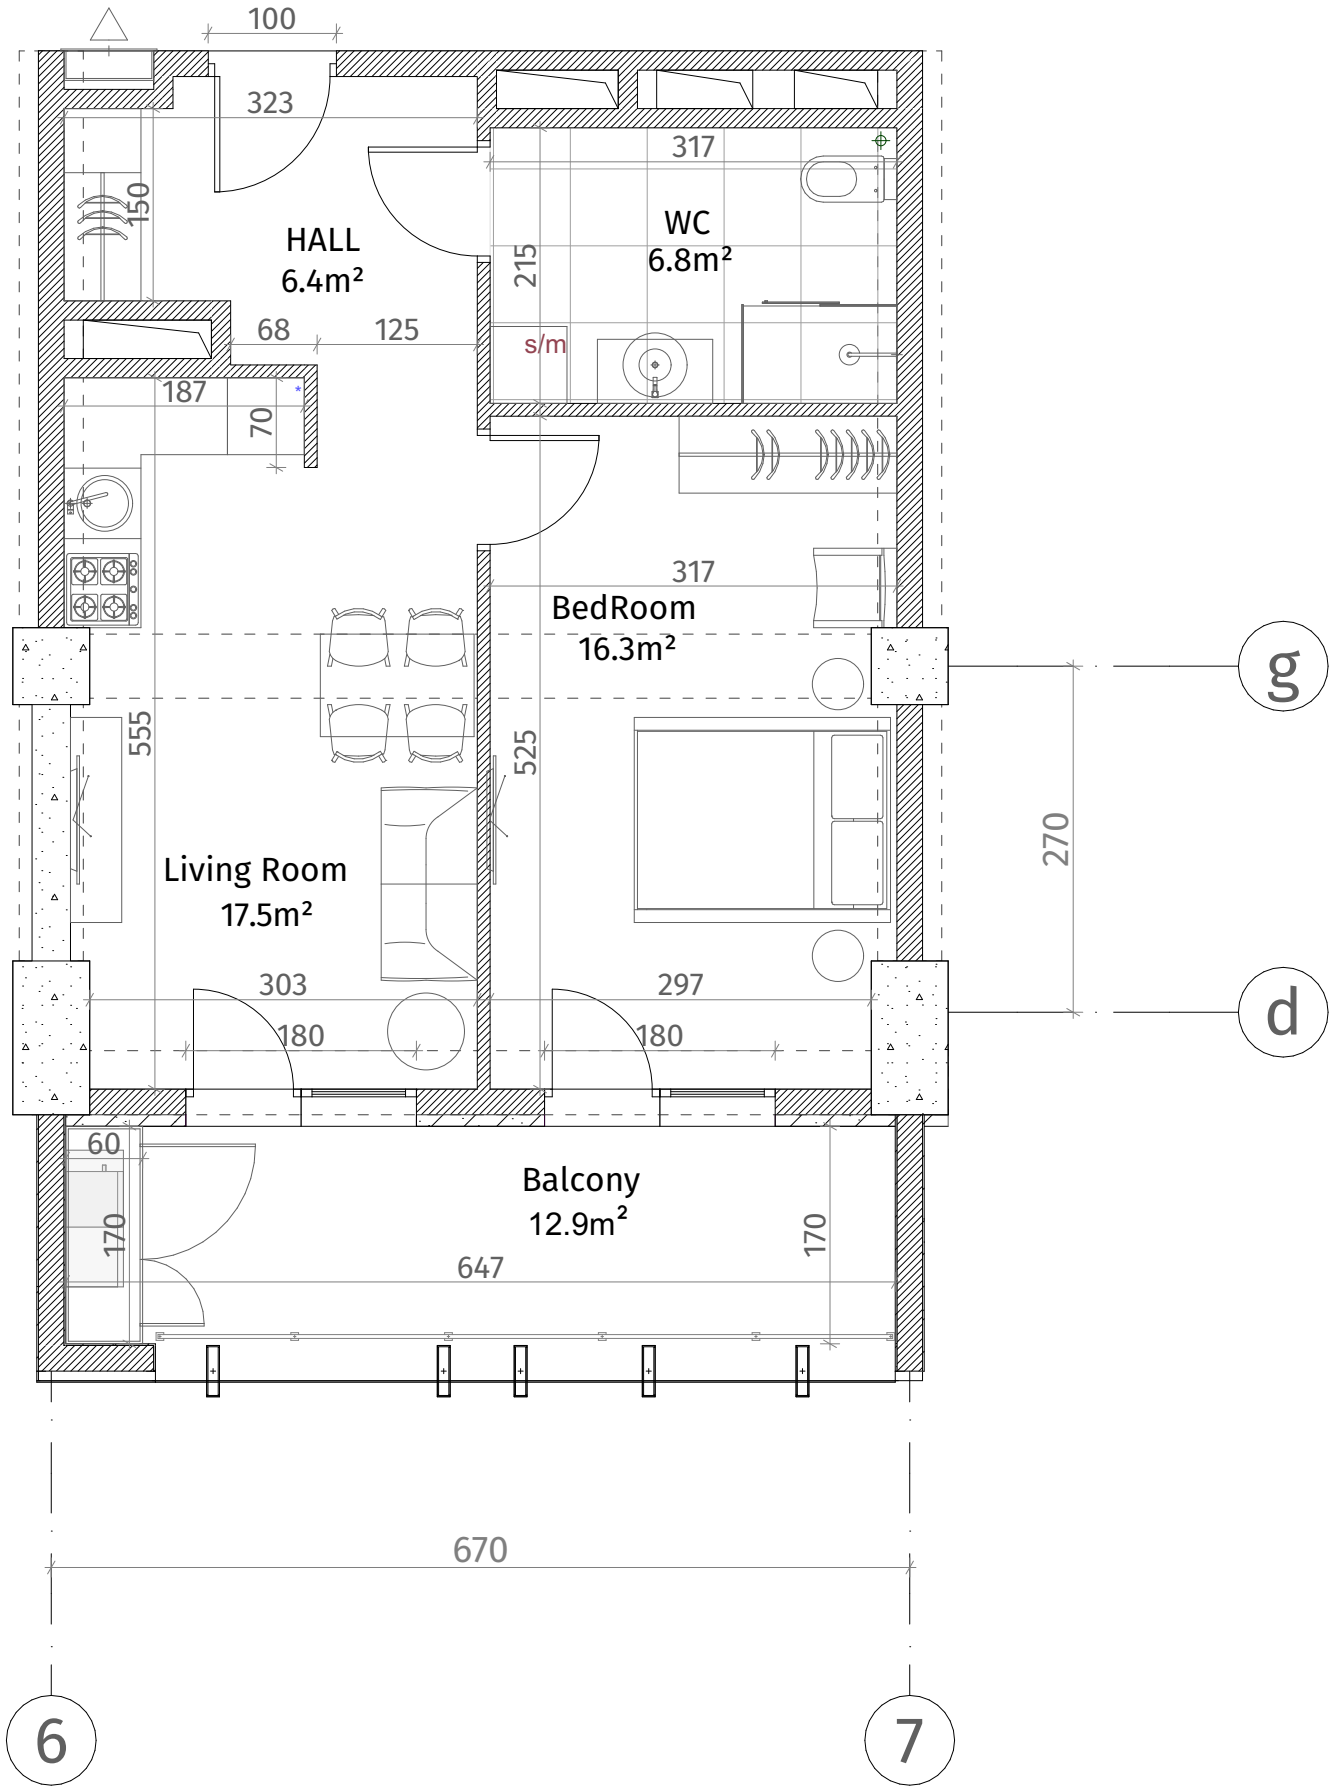

ისანი პარკი

ბლოკი A
სართული 12

ბინა #99
48.3+12.9=61.2

