


**თეთრი
კვანახი**

ისანი პარკი

ბლოკი A
სართული 12

ბინა #101
73.4+19.4=92.8

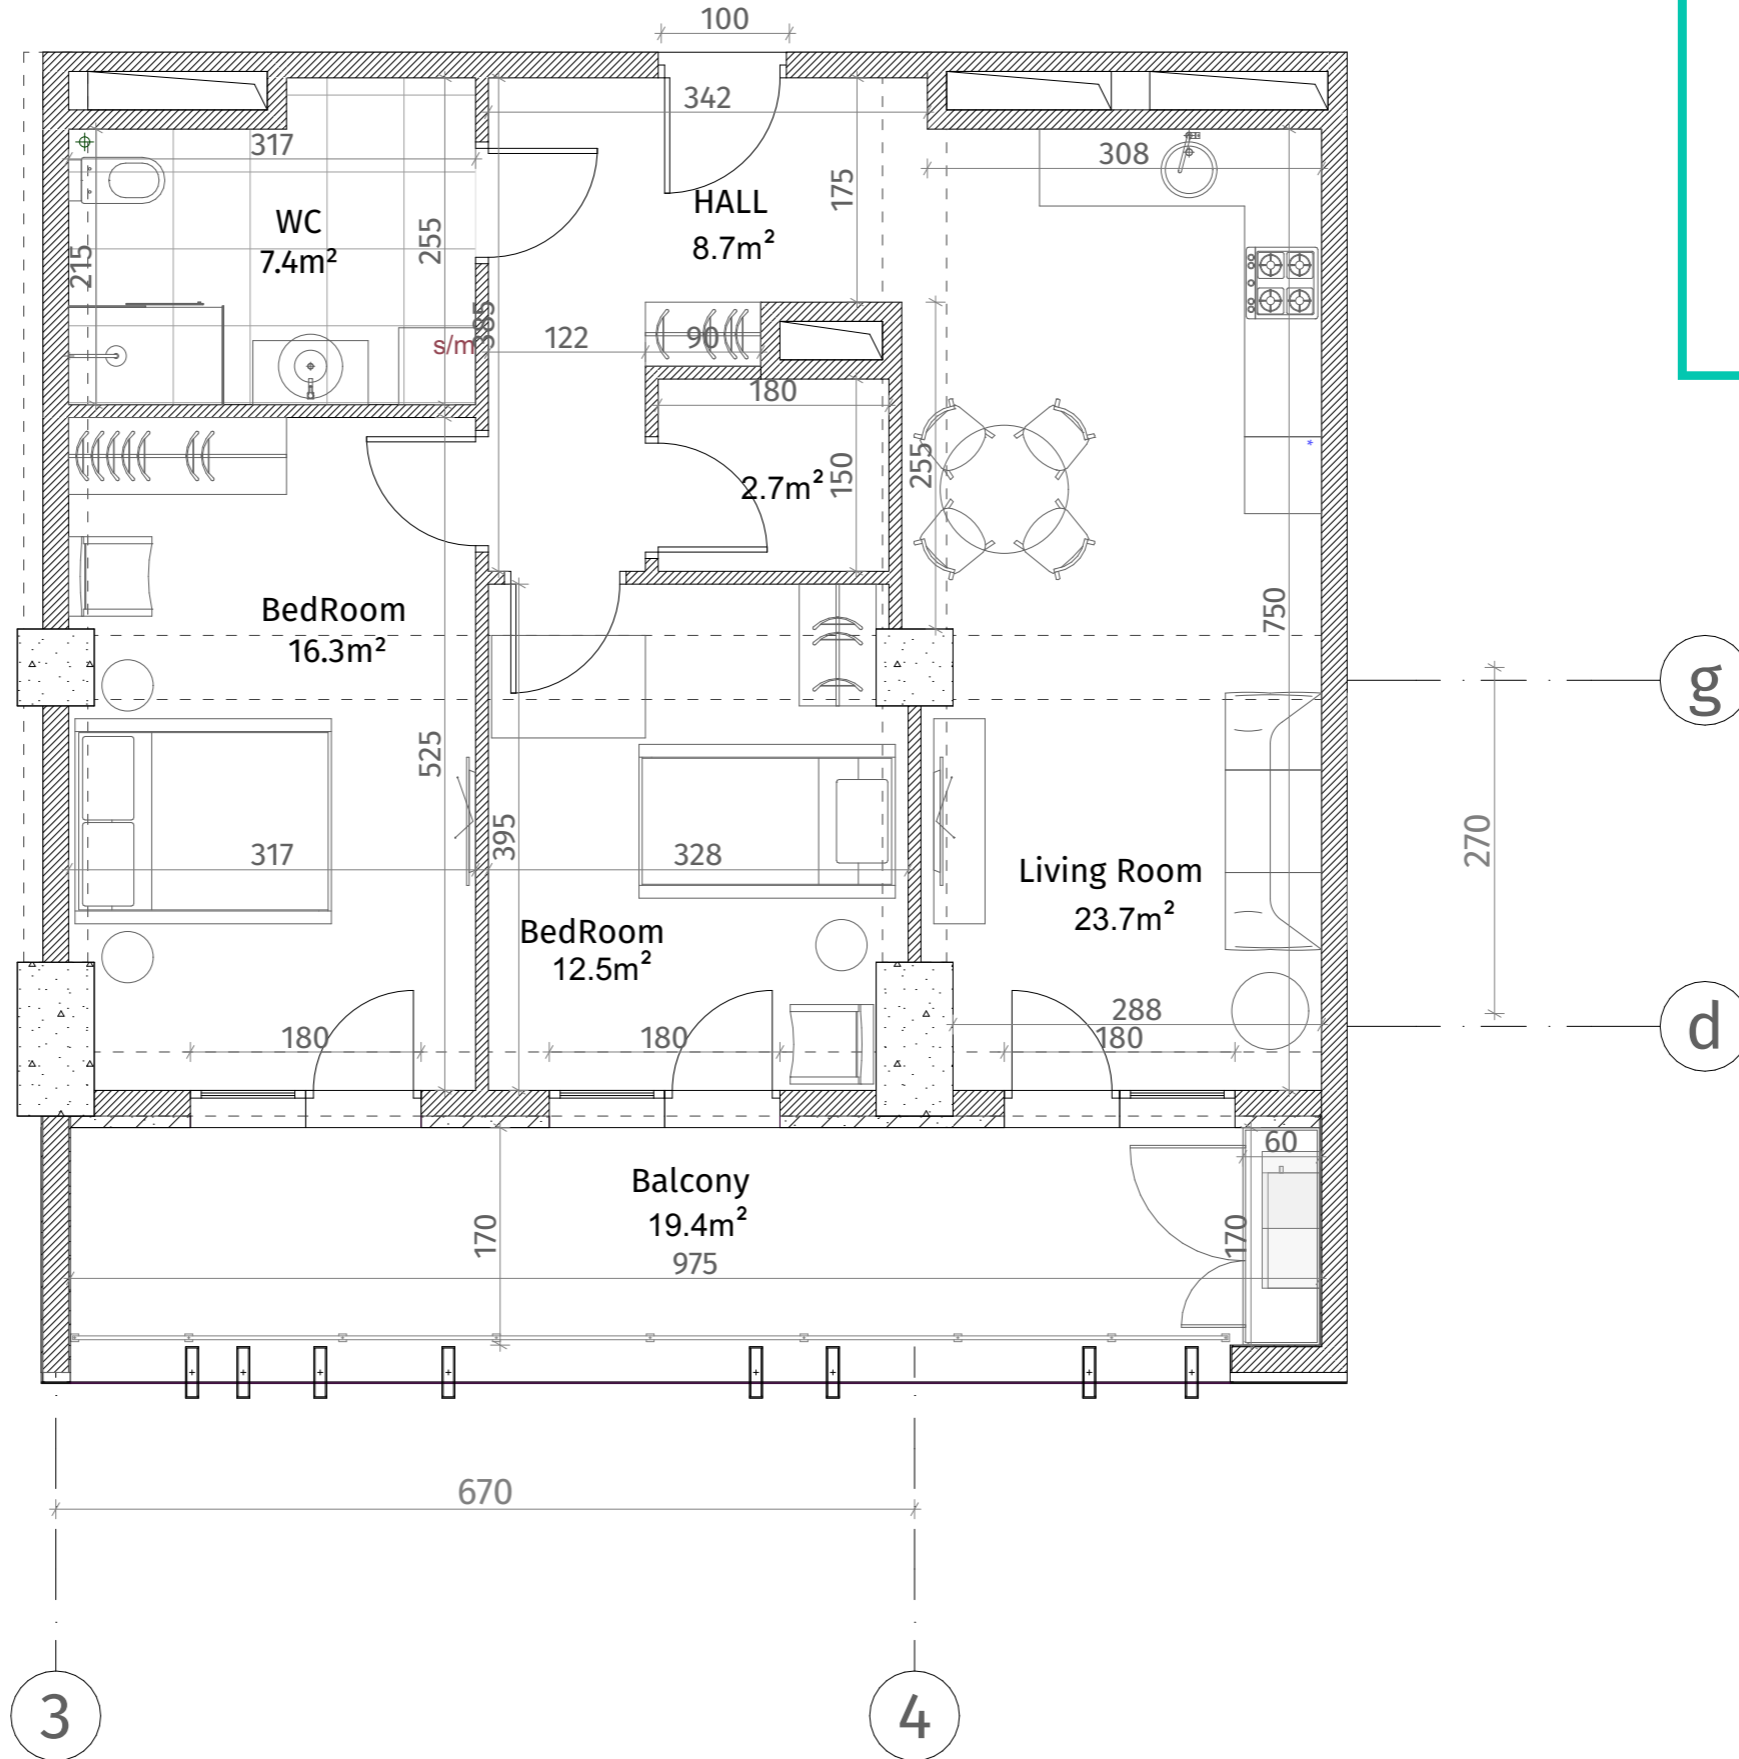

ექსპლიკაცია	
	რკინა-ბეტონი (კოლონა, ღიფრაგვა)
	ბლოკის ჯაღალი (100-150-200 მმ)
	რიგული (500-500 მმ)
	ფანჯრის აღმნიშვნელი
	თაბაშირ-ფეხოს ფილა
	ღაჯორაბიული ჰანელი
ჯარის სიმაღლა	
მოჭიმული იატაკიდან ჰარამდე: 2.85 მ.	
მოჭიმული იატაკიდან რიგულამდე: 2.55 მ.	

