




**თეთრი
კვანძი**

ისანი პარკი

ბლოკი A
სართული 12

ბინა #106
 $52.2+12.6=64.8$

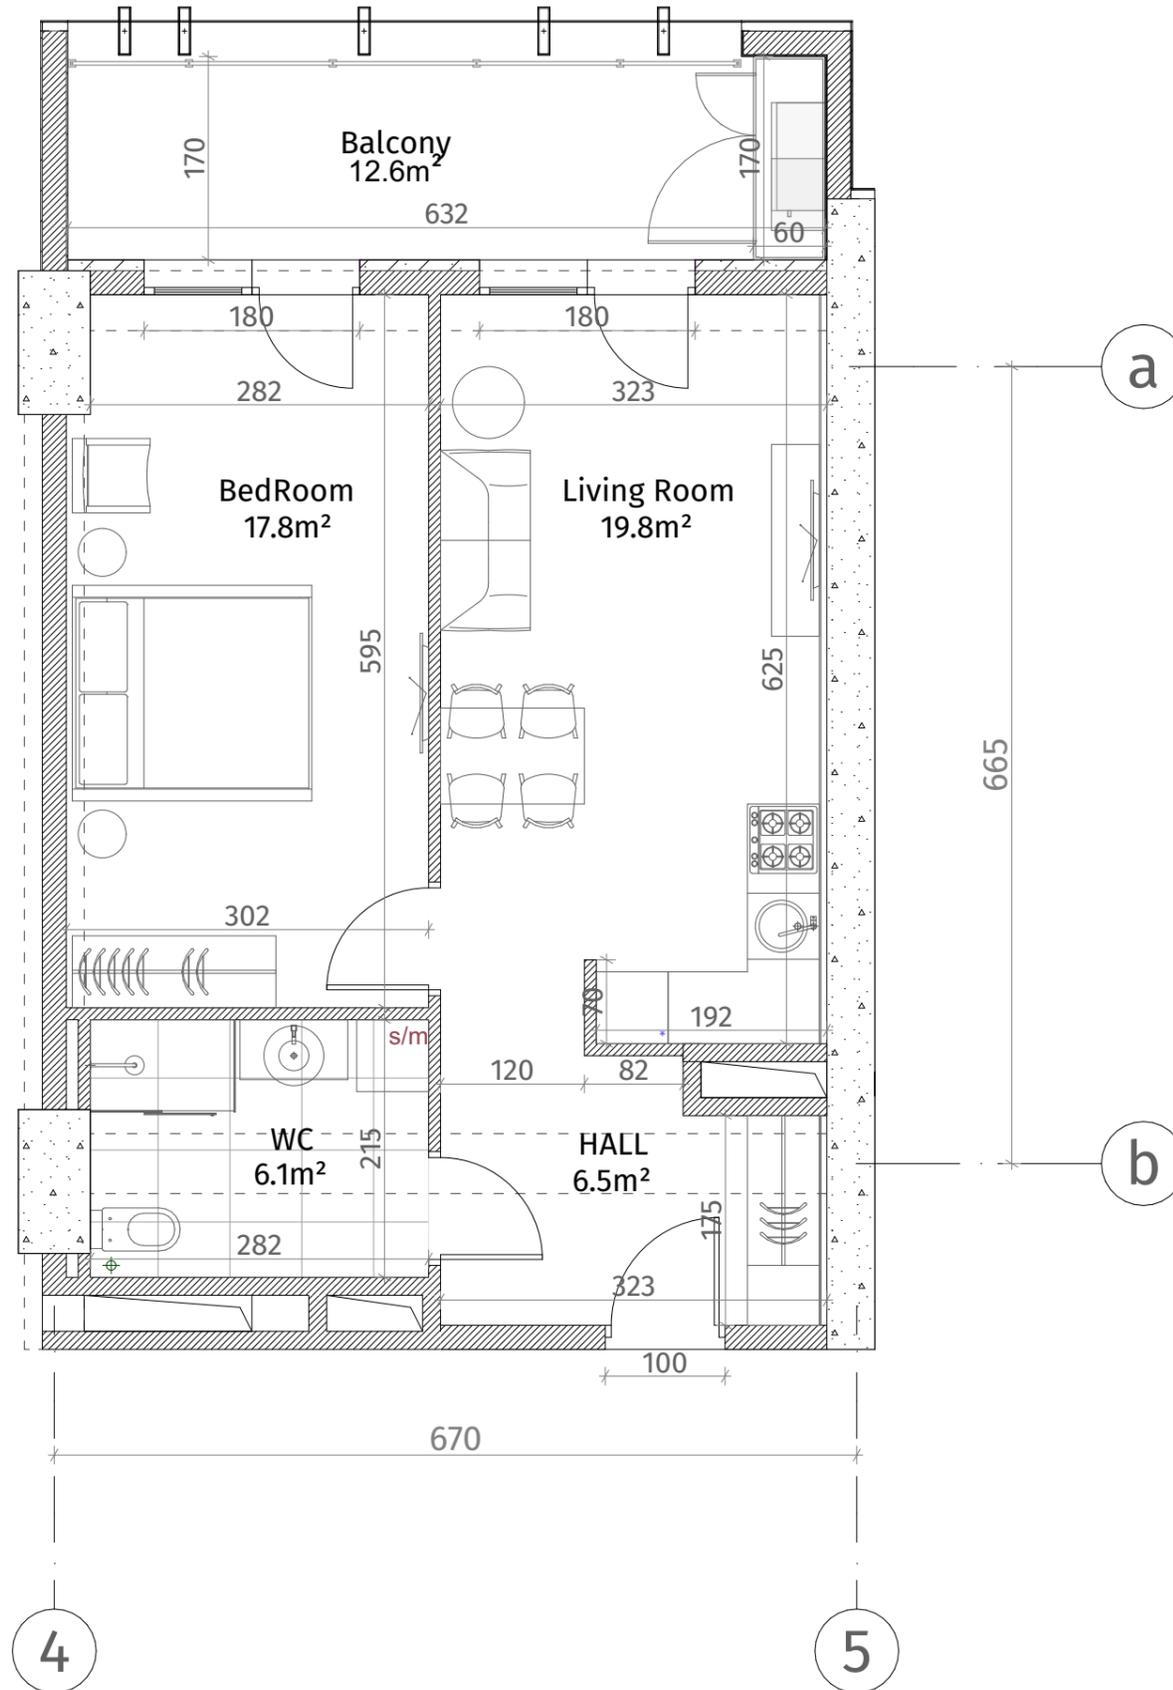

ექსპლიკაცია	
	კონკრეტული (კოლონა, ღივარაგა)
	ბლოკის კედელი (100-150-200 მმ)
	რიგული (500-500 მმ)
	გასბის აღმნიშვნელი
	თაბაშირ-მუყაოს ფილა
	ლაკონიური პანელი
ჯანსიემი	
მოჭიმული იბანიდან ჭარამა: 2.85 მ.	
მოჭიმული იბანიდან რიგულამდე: 2.55 მ.	

