


**თეთრი
კვანძები**

ისანი პარკი

ბლოკი A
სართული 13

ბინა #108
68.7+13.8=82.5

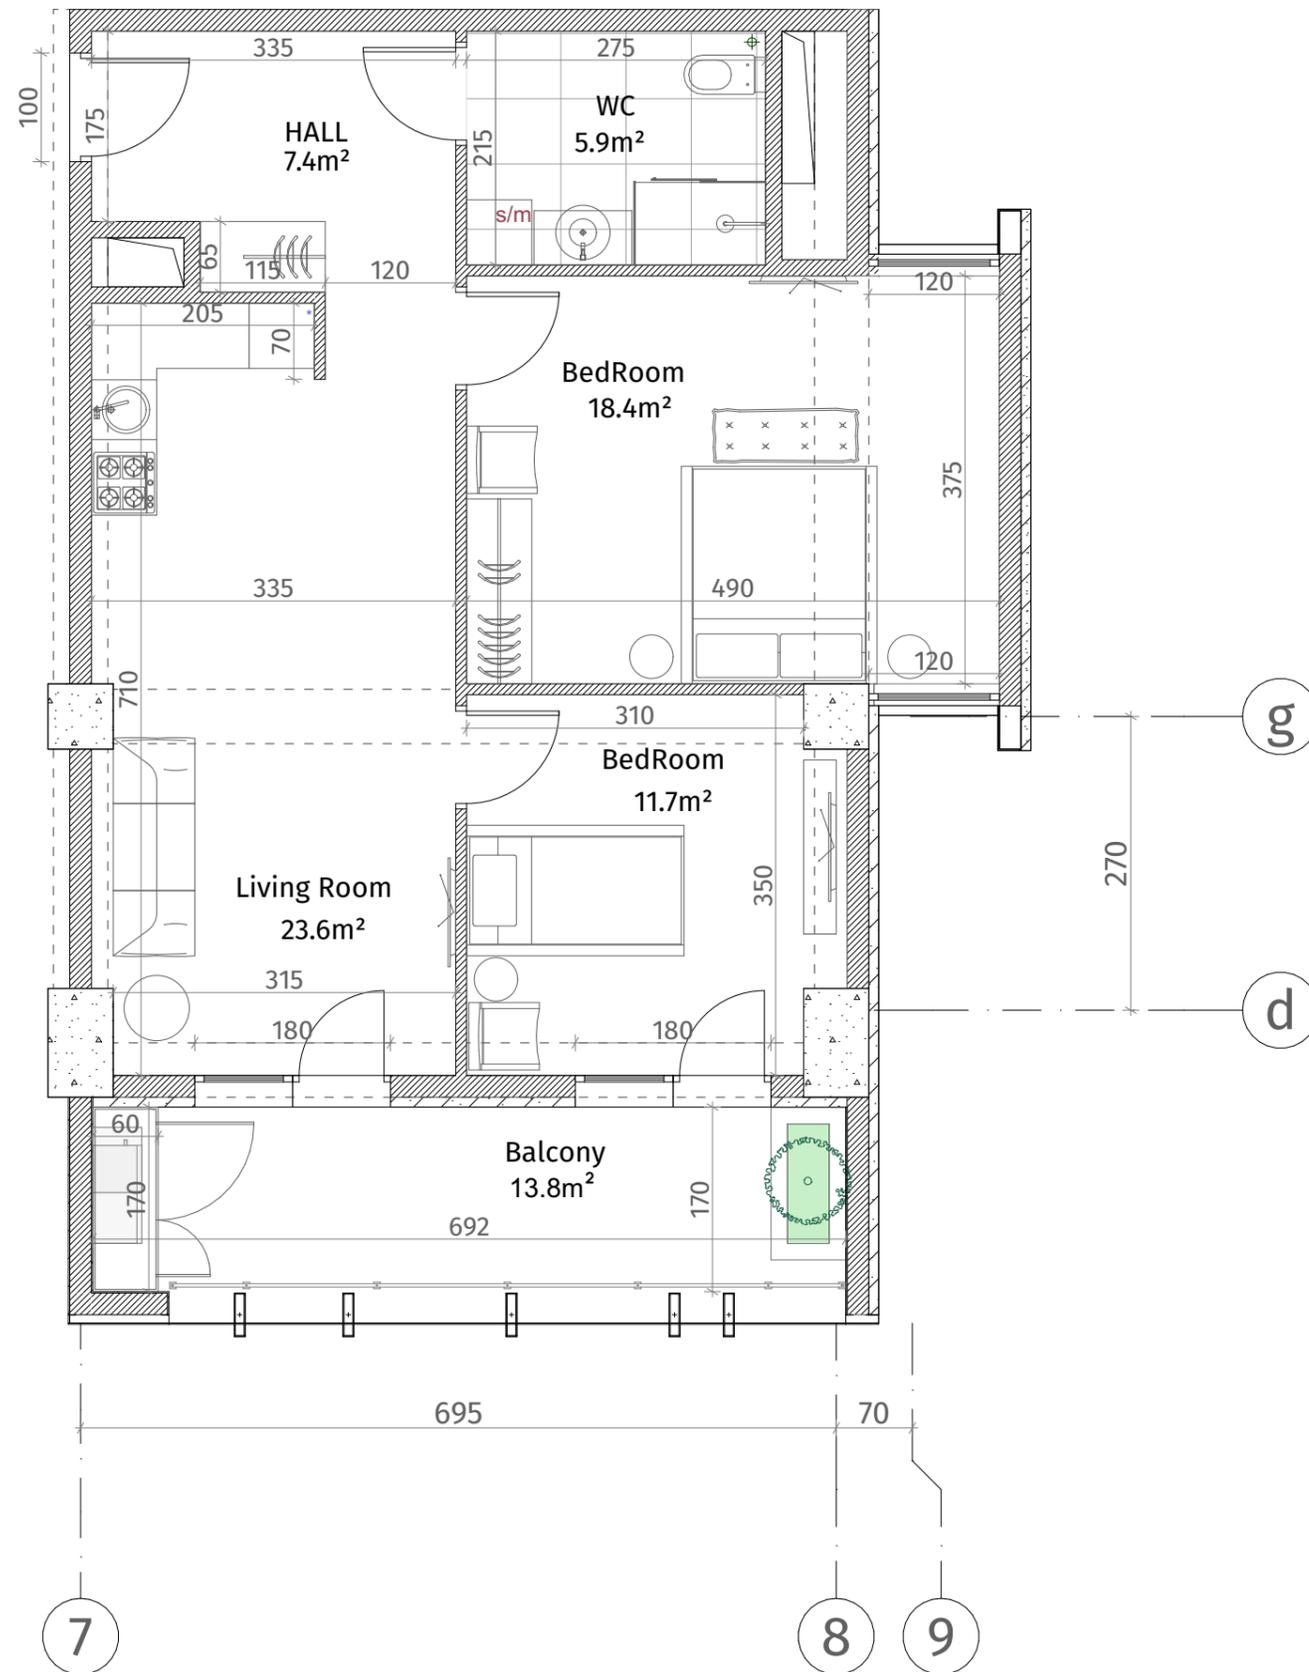

ექსპლიკაცია	
	რკინა-ბეტონი (კოლონა, ღიაფარგმა)
	ბლოკის ჯაღალი (100-150-200 მმ)
	რიგული (500-500 მმ)
	ფანჯრის აღნიშვნა
	თაბაშირ-ფეხოს ფილა
	დარბაზის ხელი
ჯარის სიმაღლე	
მოჭიმული იატაკიდან ჯარამდე: 2.85 მ.	
მოჭიმული იატაკიდან რიგულამდე: 2.55 მ.	

