




**თეთრი
კვანძი**

ისანი პარკი

ბლოკი A
სართული 13

ბინა #109
48.4+12.9=61.3

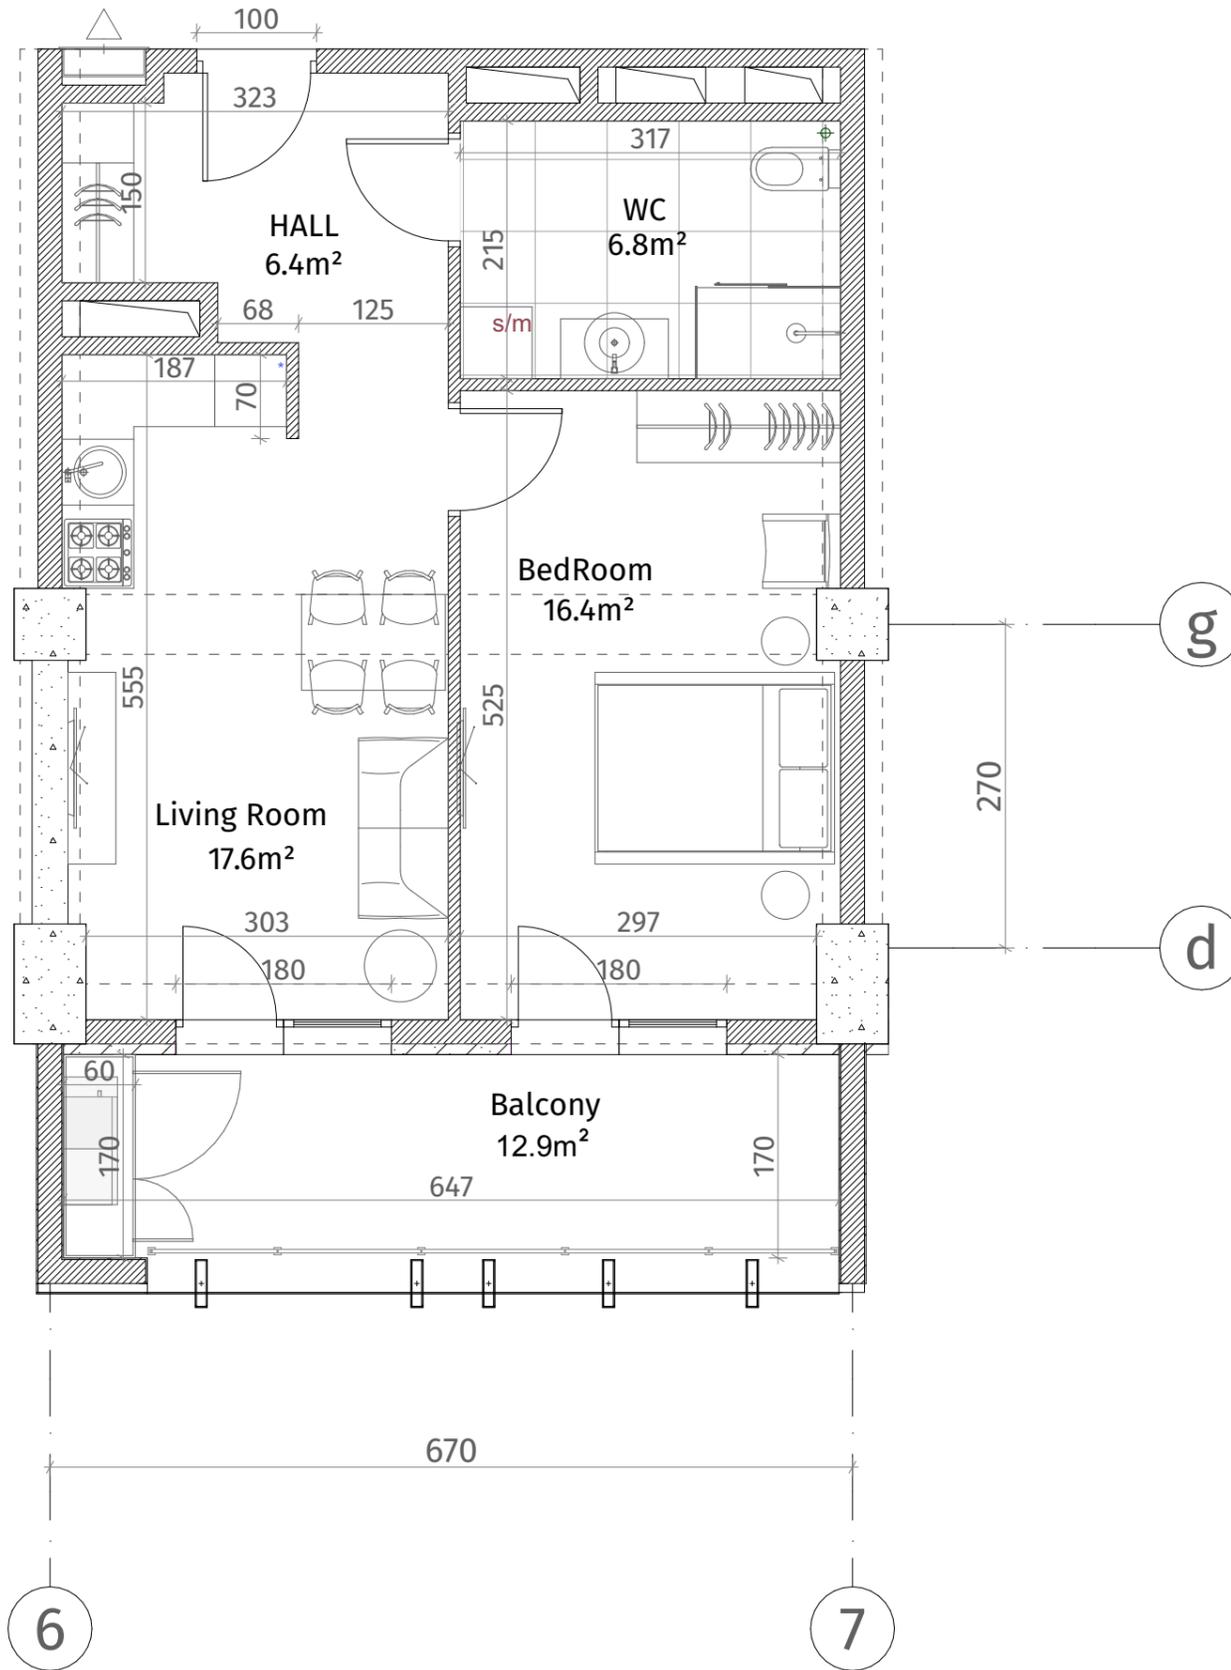

ექსპლიკაცია	
	კაბინა-გაბონი (პოლონა, ღიაფრაგა)
	ბლოკის ჯედალი (100-150-200 მმ)
	რიგული (500-500 მმ)
	შახტის აღმნიშვნელი
	თაბაშირ-მუჯოს ფილა
	ღაოკრაბიული პანელი
ჯარის სიმაღლე	
მოჭიმული იატაკიდან ჯარამდე: 2.85 მ.	
მოჭიმული იატაკიდან რიგულამდე: 2.55 მ.	

