


თეთრი
კვანძი

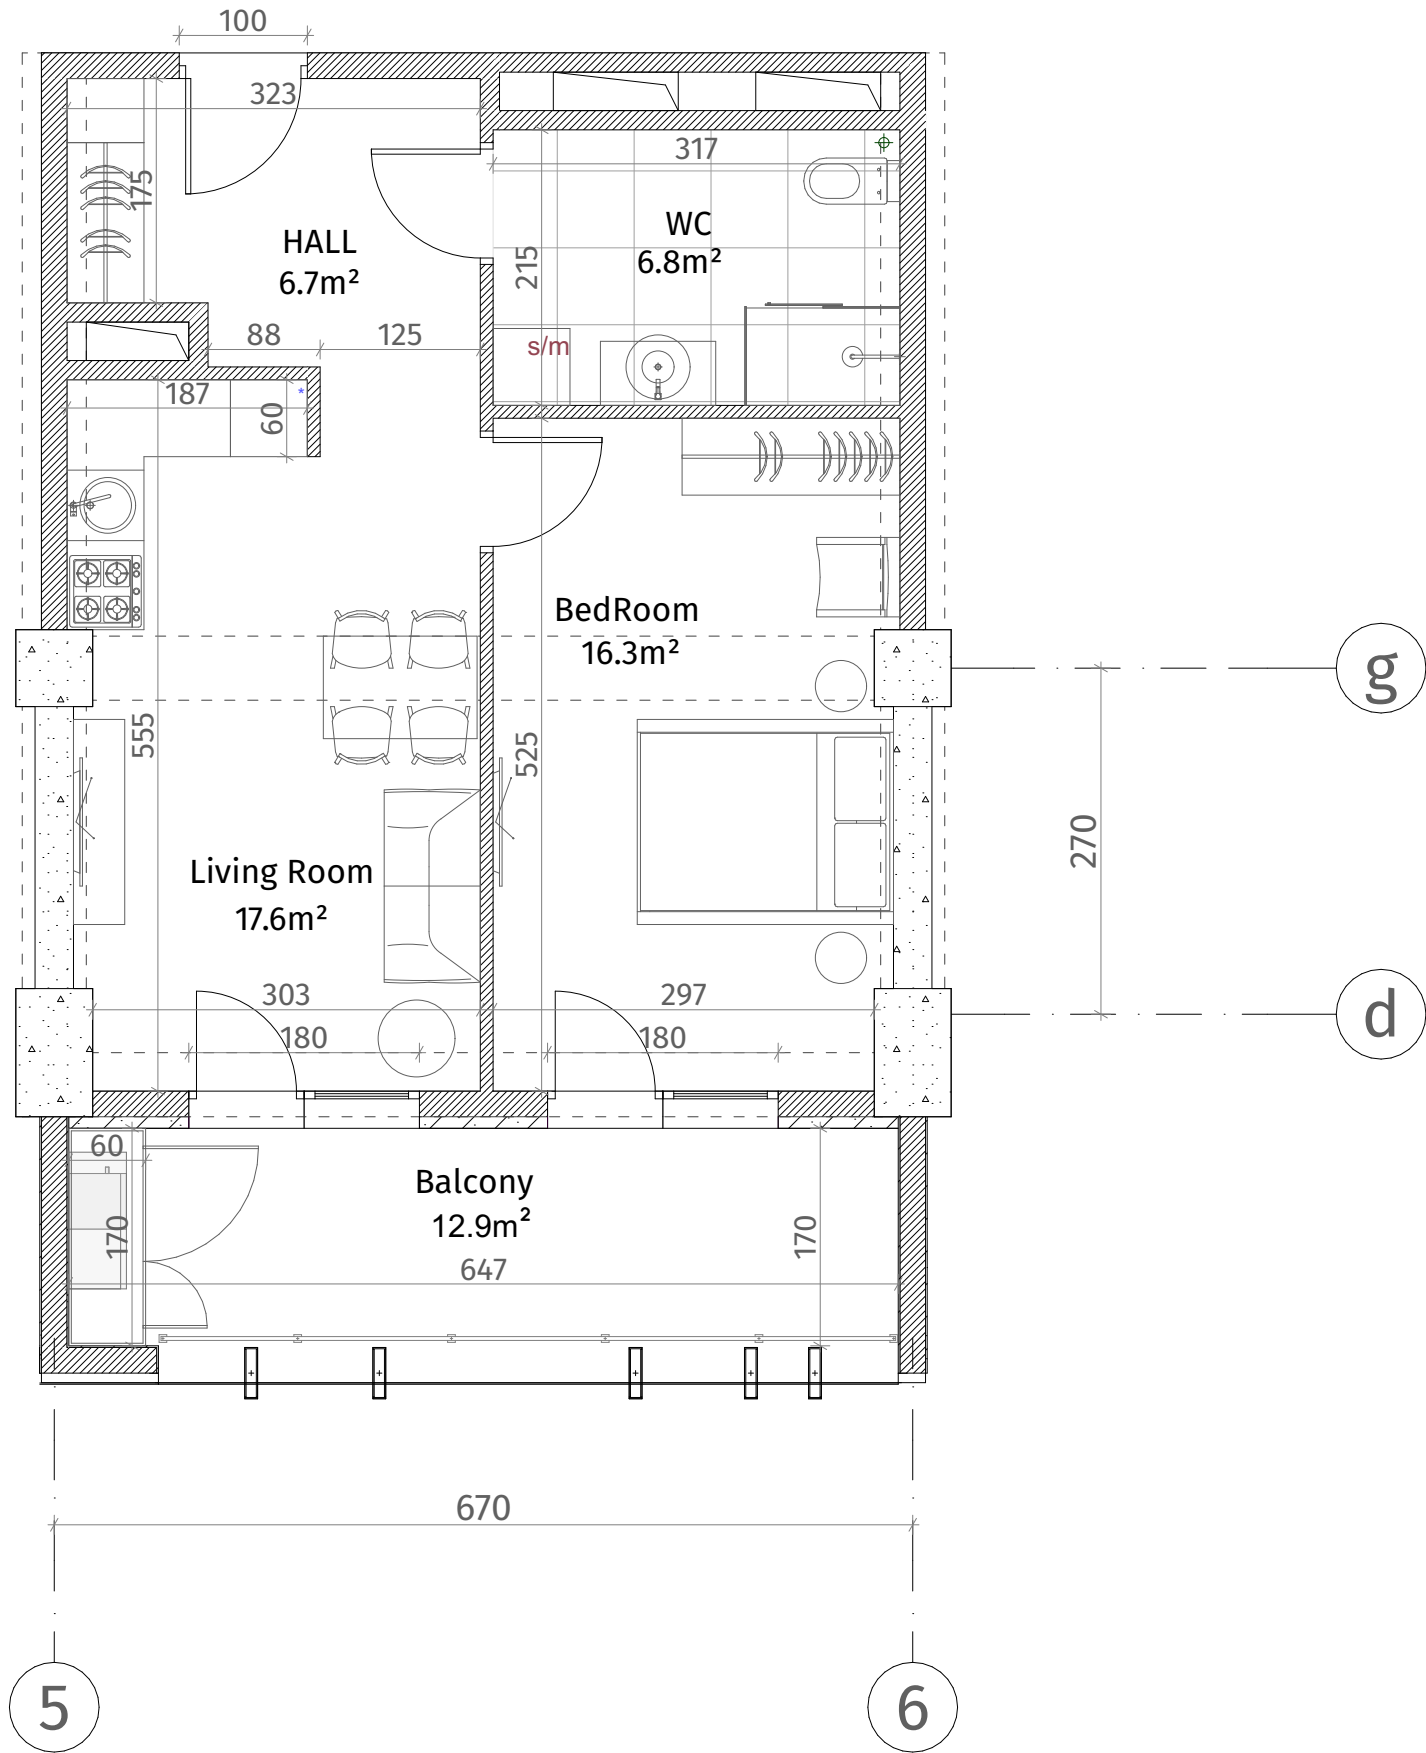

ისანი პარკი

ბლოკი A
სართული 13

ბინა #110
48.6+12.9=61.5

ქსპლიკაცია	
	რკინა-ბეტონი (კოლონა, ღივარაგა)
	ბლოკის ჯაჭვი (100-150-200 მმ)
	რიგული (500-500 მმ)
	გასბის აღმნიშვნელი
	თაბაშირ-მუყაოს ფილა
	დაკორაბილი პანალი
ჯარის სიმაღლე	
მოჭიმული იატაკიდან ჯარამდე: 2.85 მ.	
მოჭიმული იატაკიდან რიგულამდე: 2.55 მ.	

