




თეთრი
კვანძი

ქსელია	
	კონკრეტი (კოლონა, ფილა)
	ბლოკის კედელი (100-150-200 მმ)
	რიგელი (500-500 მმ)
	ბარის აღნიშვნა
	თავიერ-მუხარ ფილა
	დაკრებილი პანელი
ფარის სიმაღლე	
მოჭიმული იატაკიდან ჭრამა: 2.85 მ.	
მოჭიმული იატაკიდან რიგულამდე: 2.55 მ.	

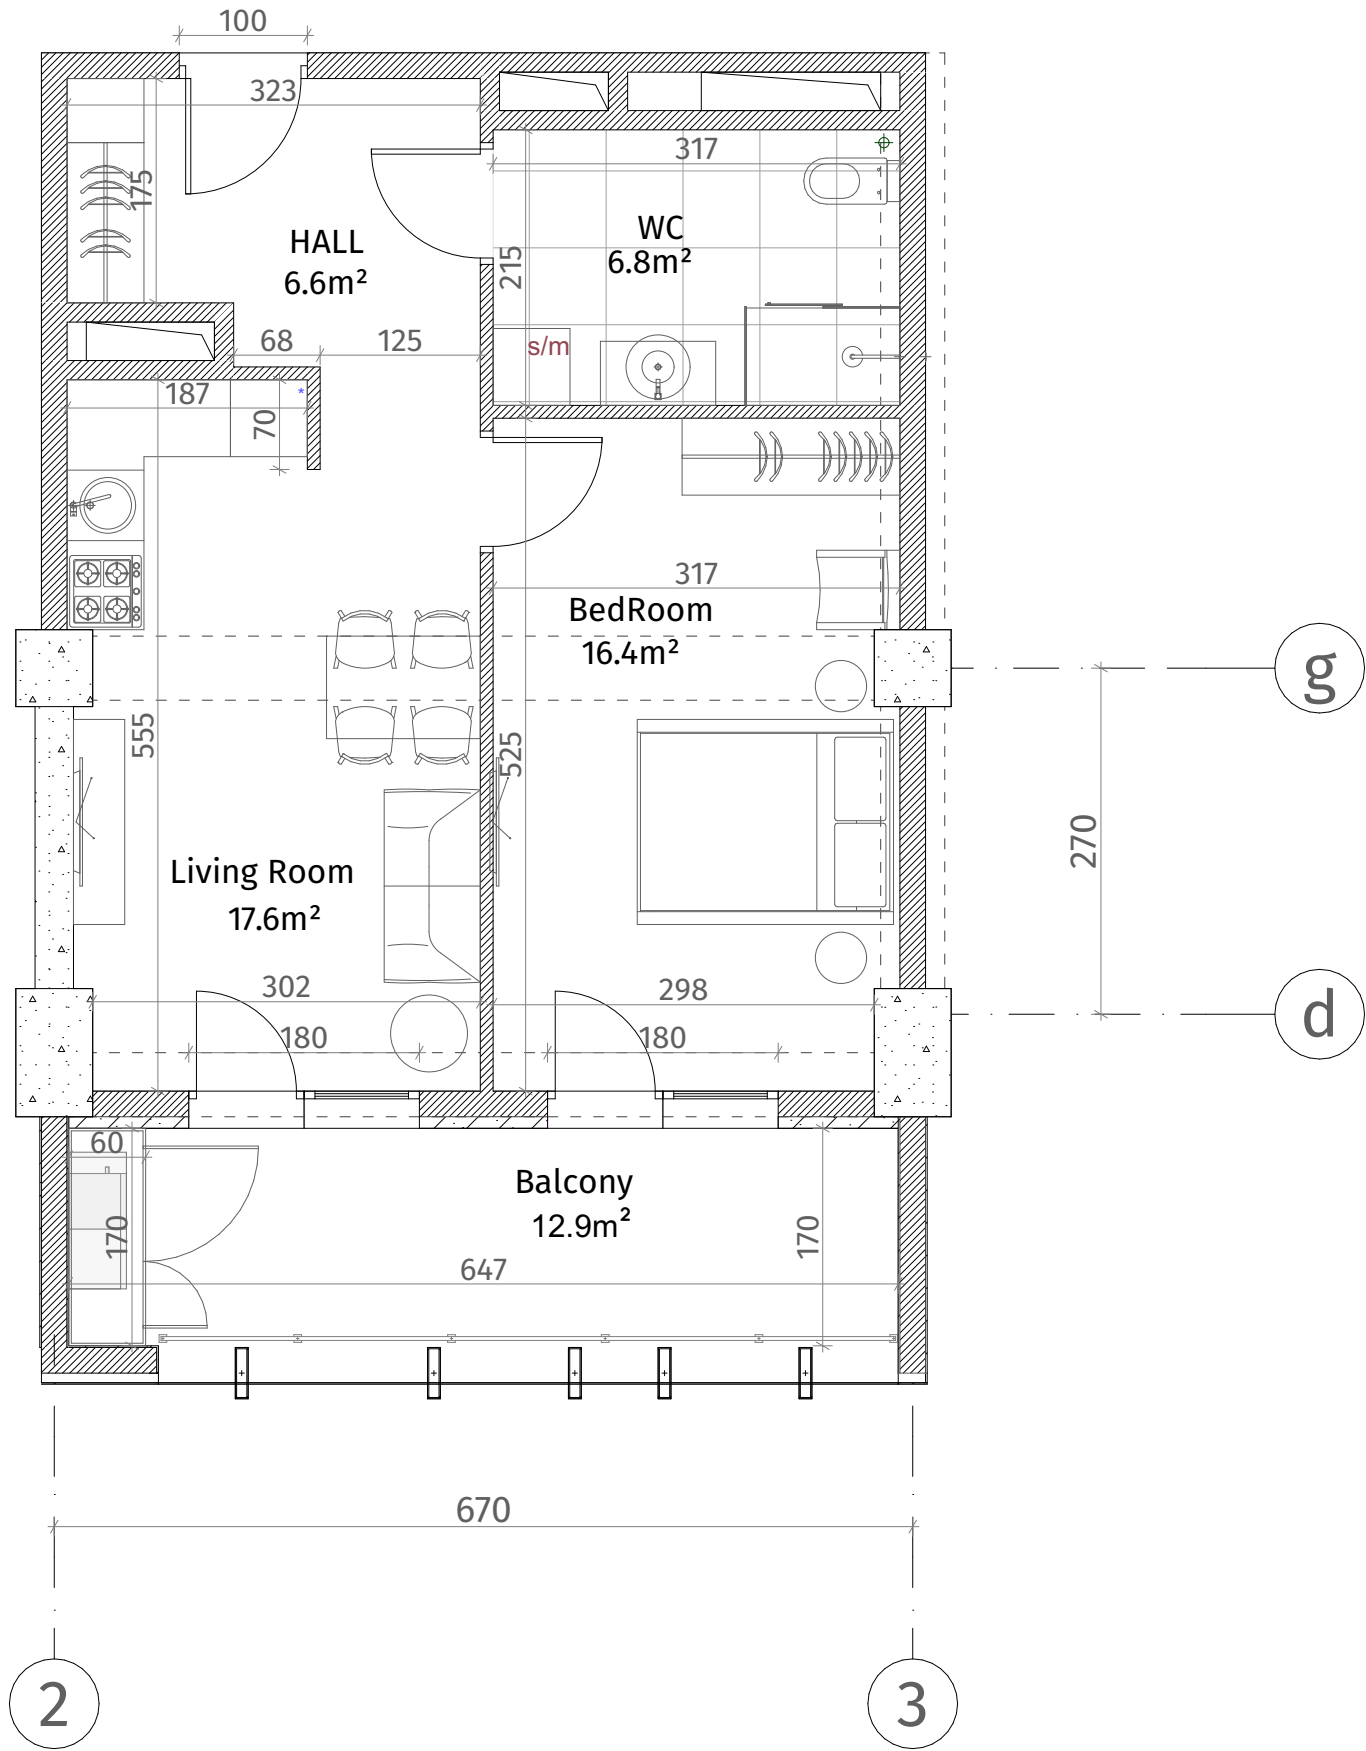

ისანი პარკი

ბლოკი A
სართული 13

ბინა #113
48.6+12.9=61.5

