




**თეთრი
კვანძი**

ისანი პარკი

ბლოკი A
სართული 13

ბინა #114
59.2+15.8=75.0

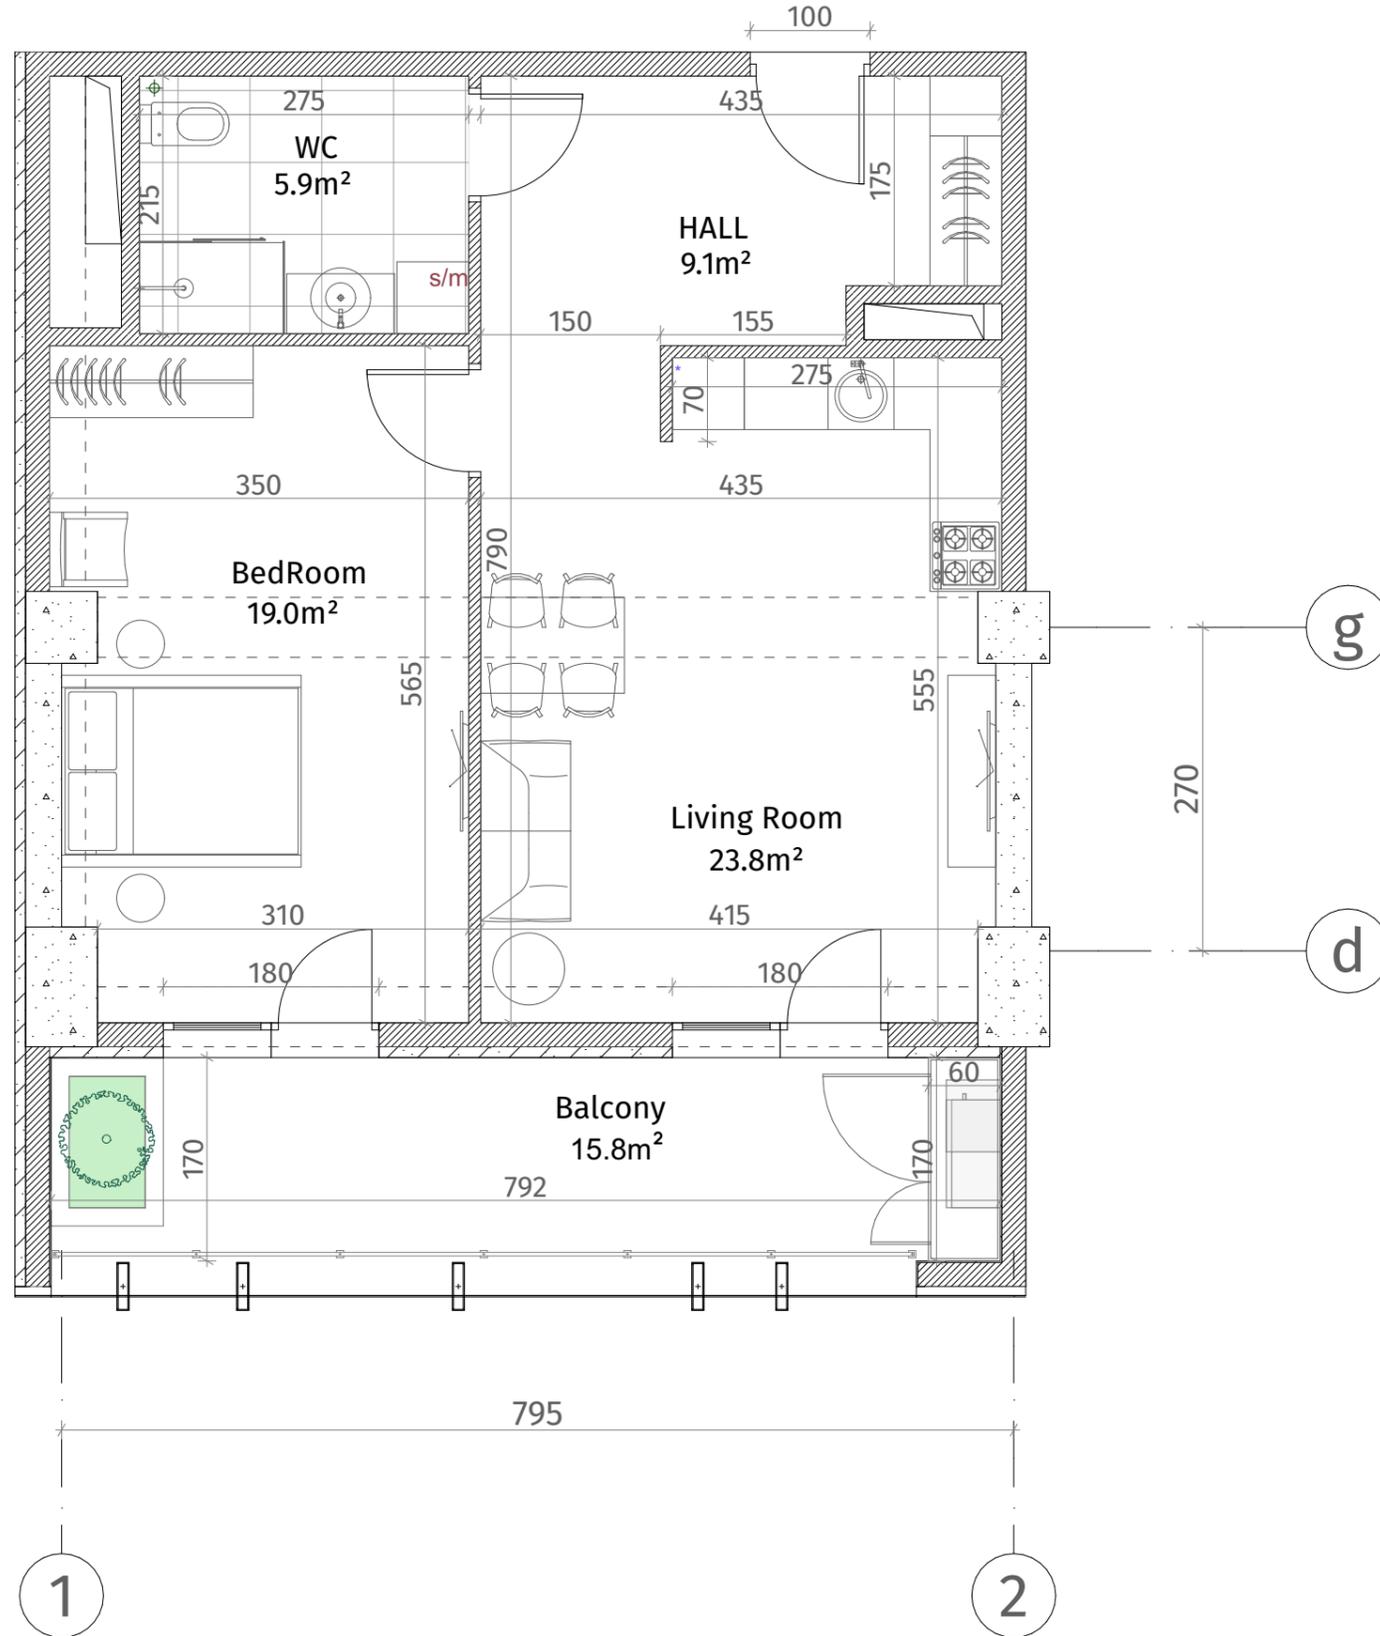

ექსპლიკაცია	
	კონკრეტონი (კოლონა, ღივარაგვა)
	ბლოკის ჯაჭული (100-150-200 მმ)
	რიგული (500-500 მმ)
	ფანჯრის აღმნიშვნელი
	თაბაშირ-ფეხოს ფილა
	ღაჯირაბიული ჰაელი
ჯარის სიმაღლე	
მოჭიმული იატაკიდან ჰარამდე: 2.85 მ.	
მოჭიმული იატაკიდან რიგულამდე: 2.55 მ.	

