




თეთრი
კვანძი

ისანი პარკი

ბლოკი A
სართული 13

ბინა #115
 $62.9+15.2=78.1$

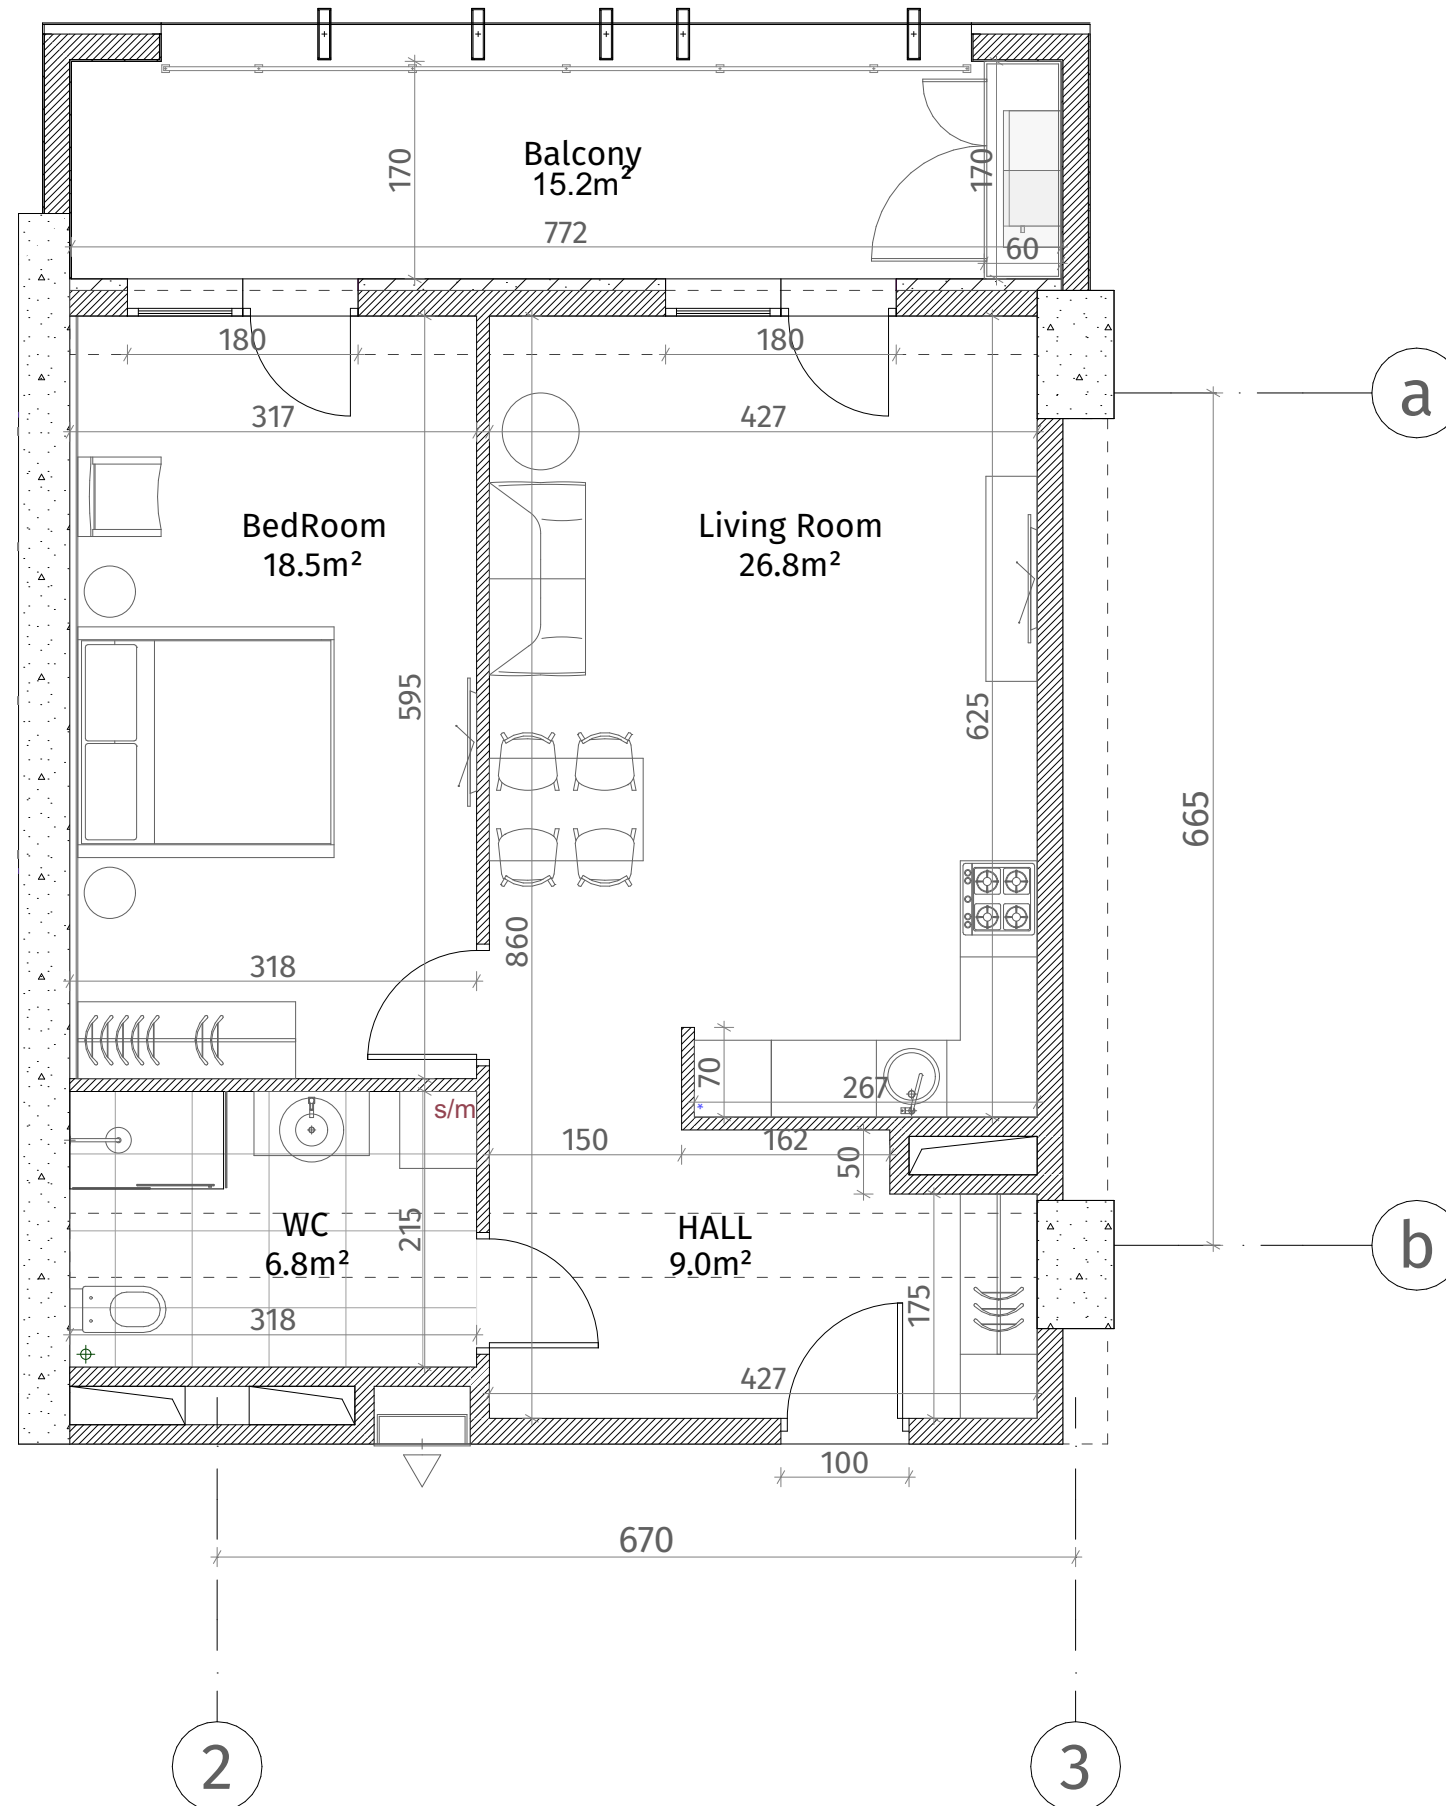

ქსელია	
	რკინა-ბეტონი (კოლონა, ღივრეფა)
	ბლოკის კედელი (100-150-200 მმ)
	რიგელი (500-500 მმ)
	გახის აღმნიშვნელი
	თავიერ-მუხარ ფილა
	ღარბარბილი პალი
ვარის სიმაღლე	
მოჭიებული იბარბილა ჭარბა: 2.85 მ.	
მოჭიებული იბარბილა რიგა: 2.55 მ.	

