




თეთრი
კვანძი

ისანი პარკი

ბლოკი A
სართული 13

ბინა #117
 $52.3+12.6=64.9$

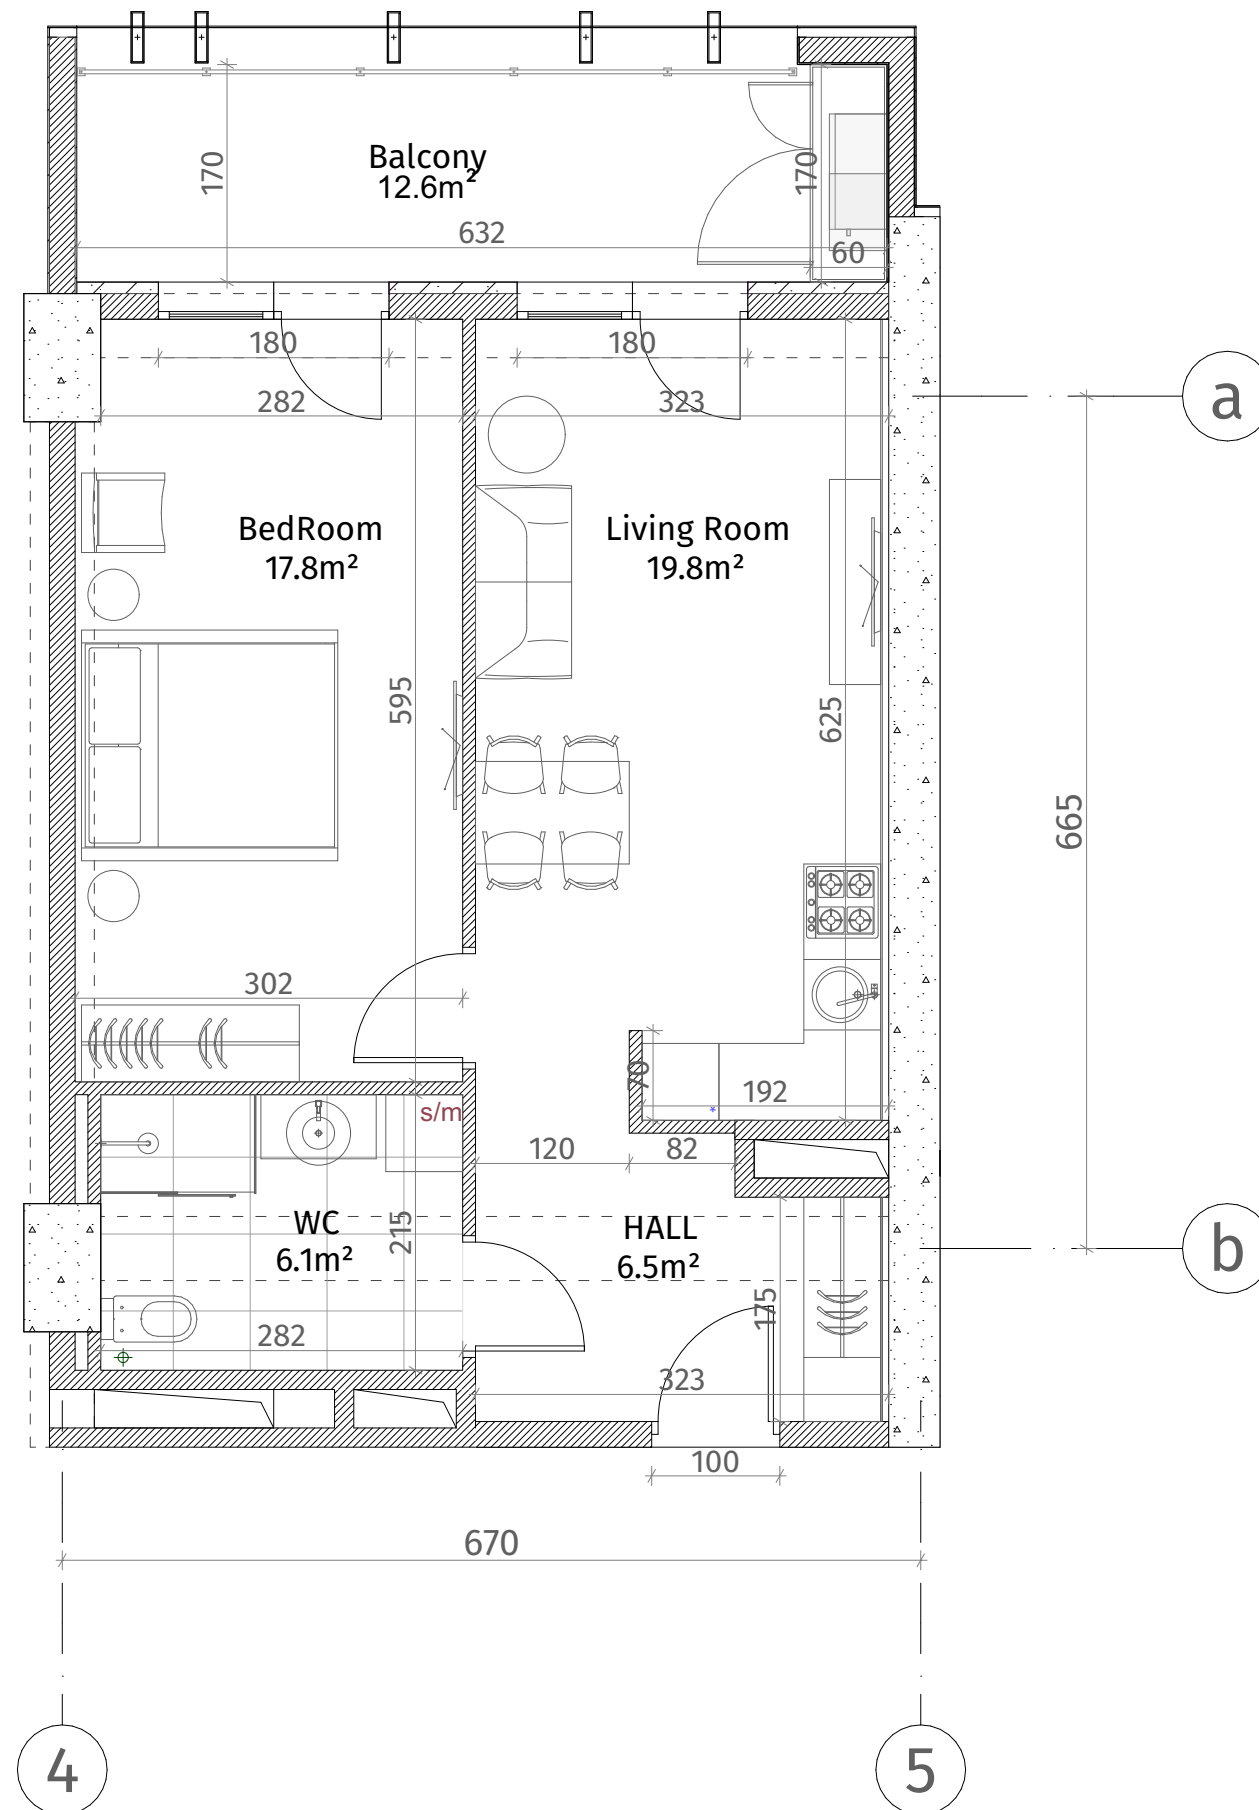

ქსელიანი	
	კონკრეტული (კოლონა, ფილა)
	ბლოკის კედელი (100-150-200 მმ)
	რიგული (500-500 მმ)
	გამათანებელი
	თაბაშირ-გამათანებელი ფილა
	დარბაზის კარი
ფარის სიმაღლე	
მოჭიმული იატაკიდან: 2.85 მ.	
მოჭიმული იატაკიდან: 2.55 მ.	

