

თეთრი
კვანძი


ისანი პარკი

ბლოკი A

სართული 14

ბინა #118

$101.0 + 23.5 = 124.5$

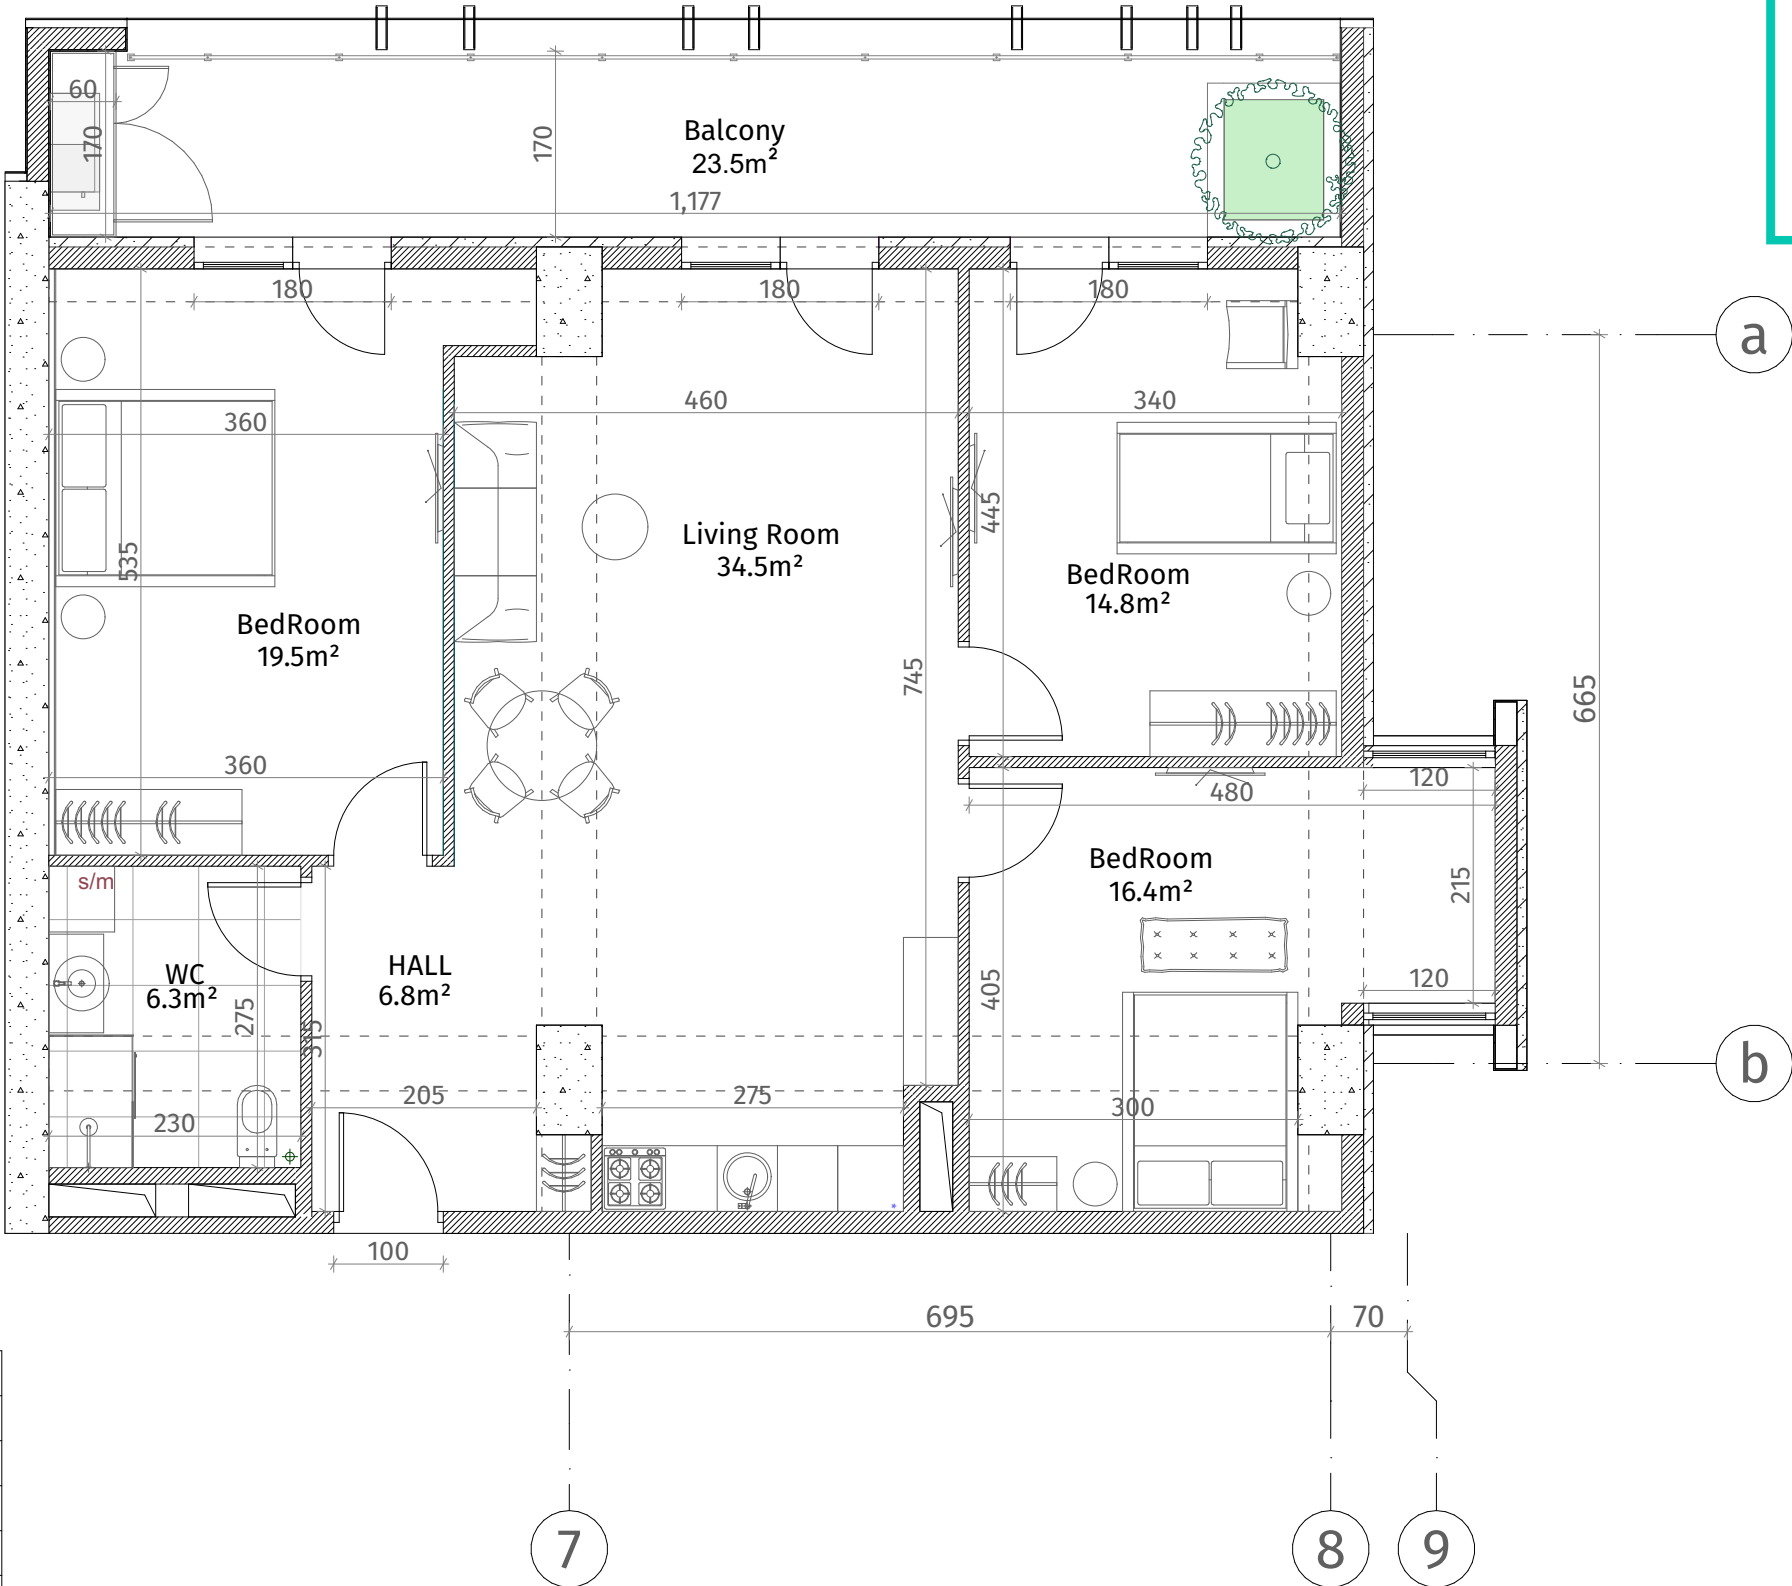

ქვეყნული ნიშნები	
	კონკრეტული (კოლონა, დიფრაგმა)
	გლახის კედელი (100-150-200 მმ)
	რიგული (500-500 მმ)
	გახის აღმნიშვნელი
	თავბრუნ-მუყაოს ფილა
	დაკრებილი პანელი
ჭარის სიმაღლე	
მოჭიმული იატაკიდან ჭარამდე: 2.85 მ.	
მოჭიმული იატაკიდან რიგულამდე: 2.55 მ.	

