


თეთრი
კვანძი

ისანი პარკი

ბლოკი A
სართული 14

ბინა #119
68.7+13.8=82.5

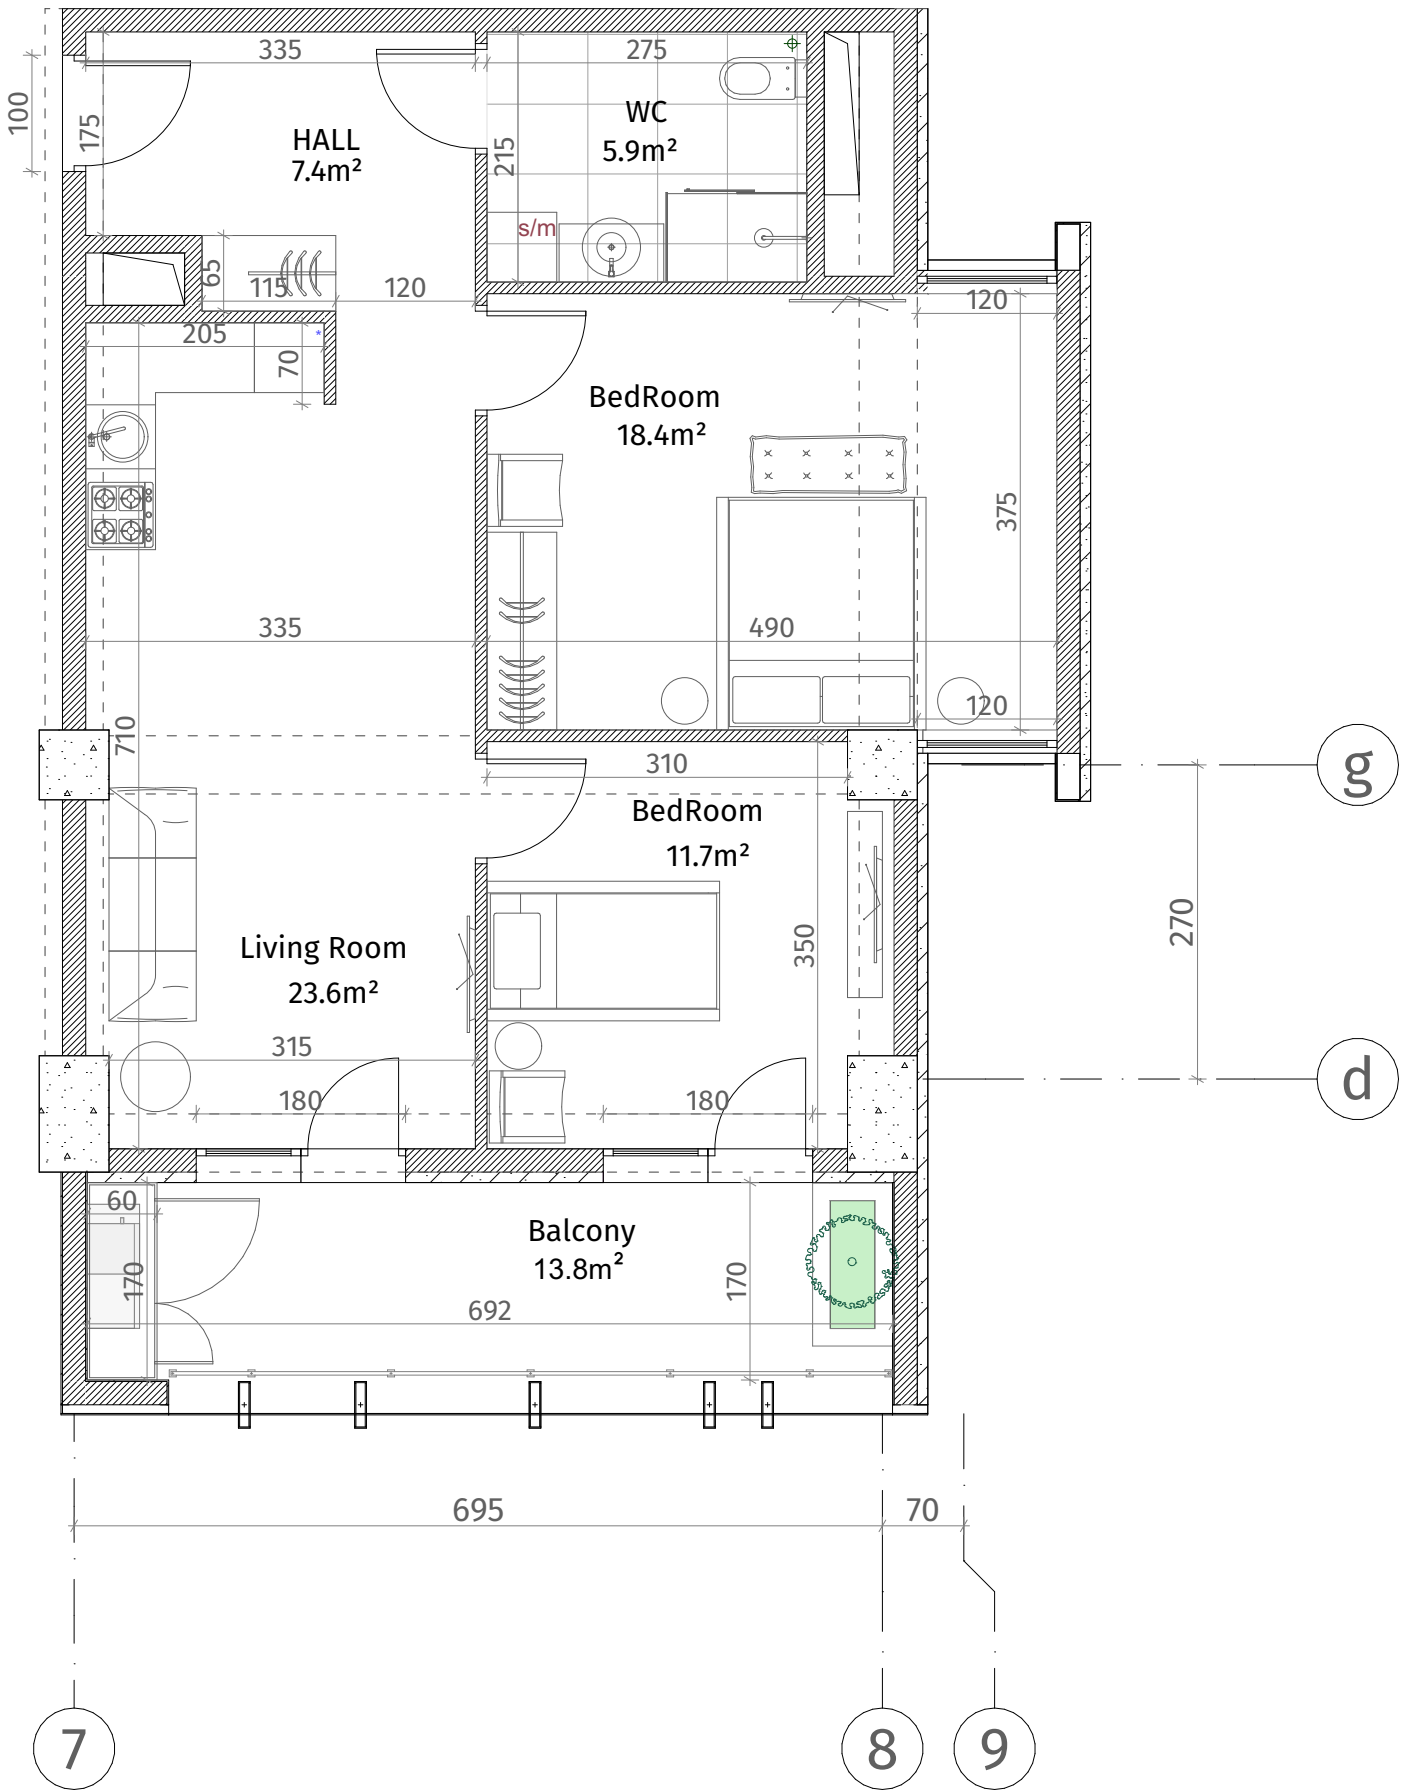

ქვეყნული სტანდარტი	
	ბეტონი (კოლონა, დიფრაგმა)
	ბლოკის ქაღალდი (100-150-200 მმ)
	რიგელი (500-500 მმ)
	ფანჯრის აღნიშვნა
	თავიერ-ფანჯრის ფილა
	დახურული კარი
შენიშვნა	
მოჭიმული იატაკიდან ჭარბი: 2.85 მ.	
მოჭიმული იატაკიდან რიგულამდე: 2.55 მ.	

