


თეთრი
კვანძი

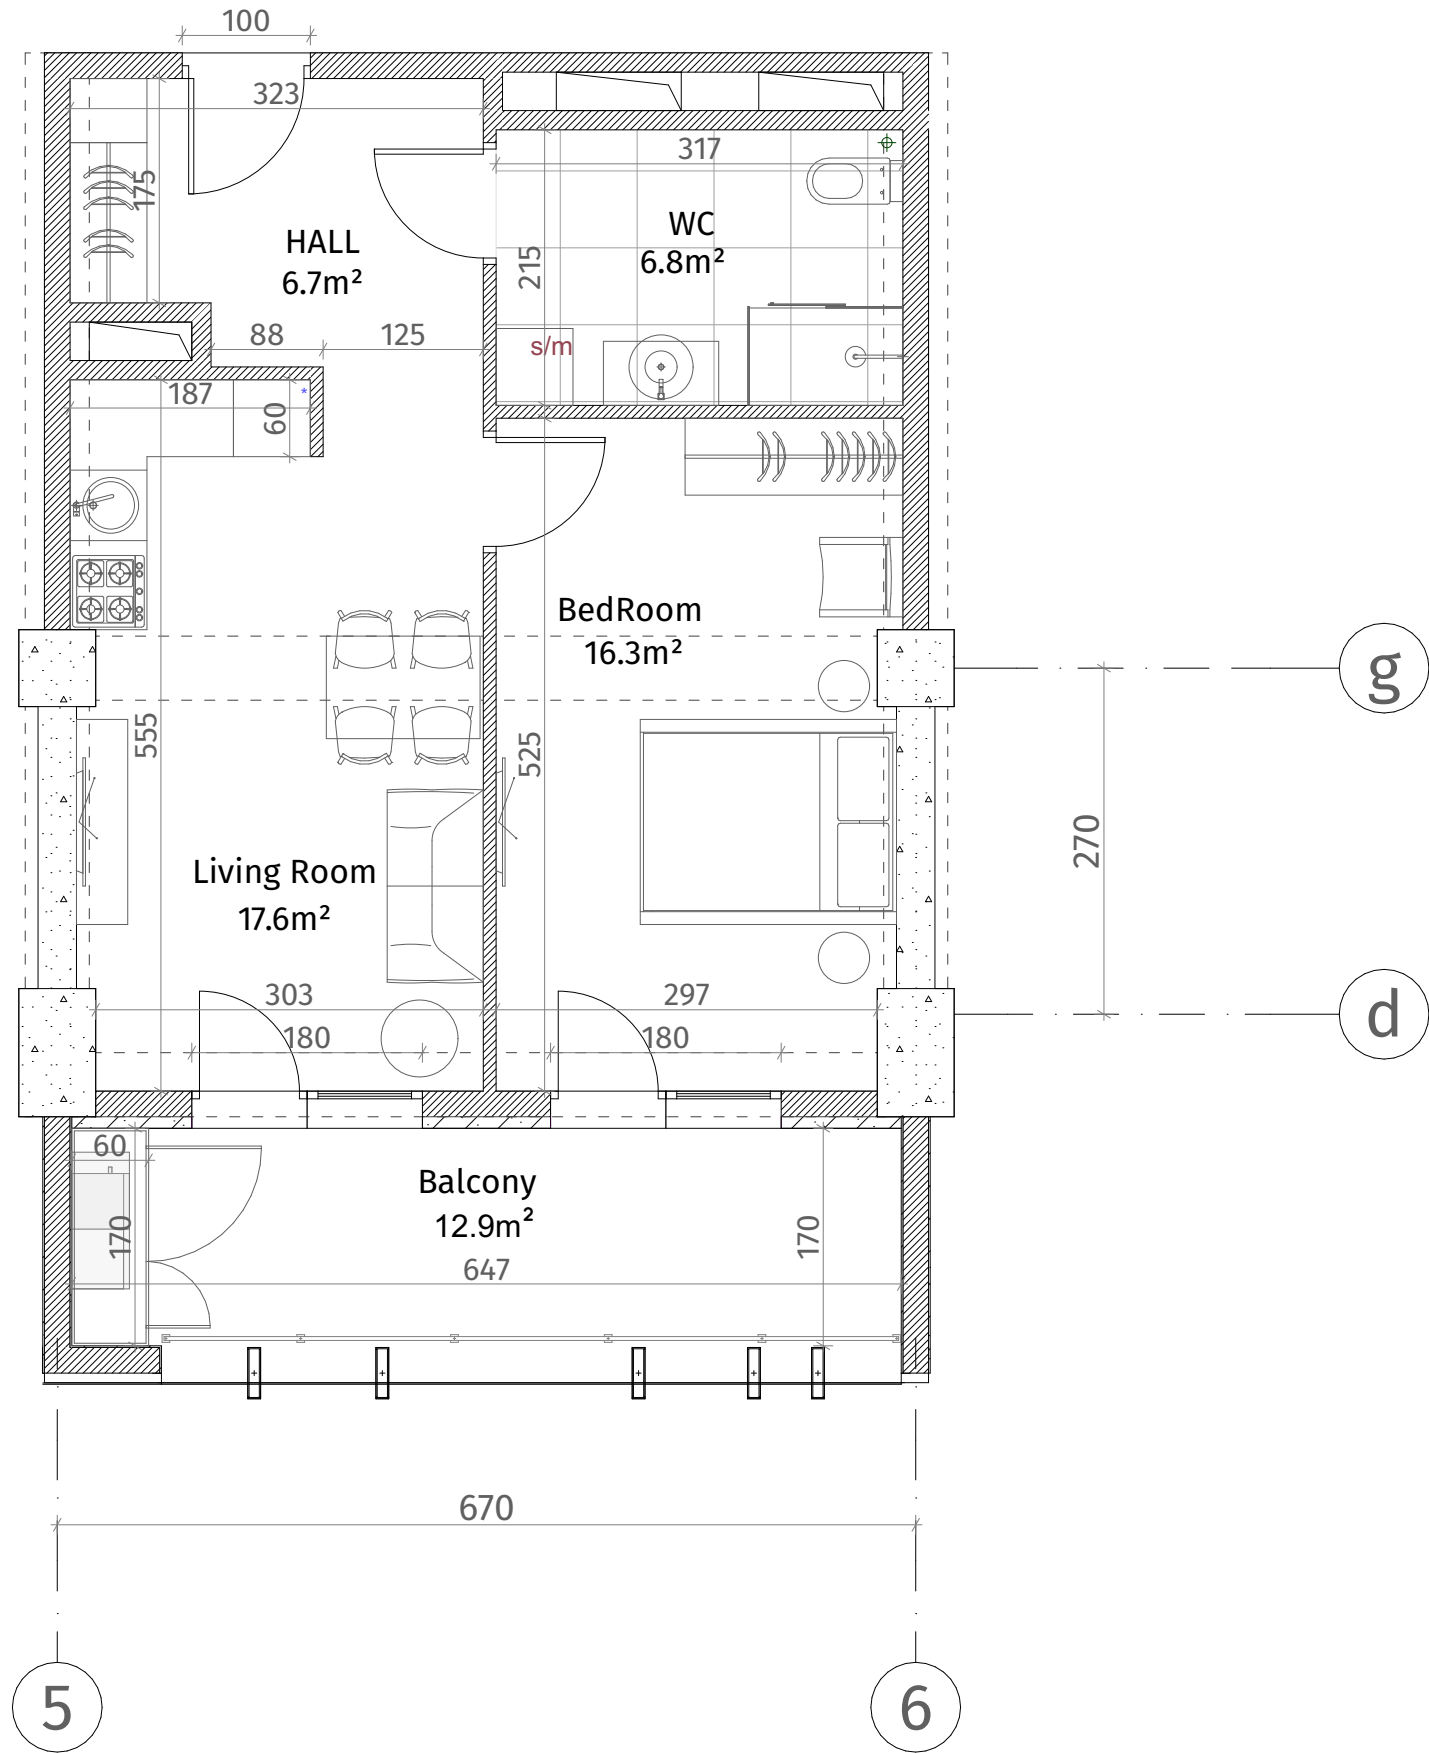

ისანი პარკი

ბლოკი A
სართული 14

ბინა #121
48.6+12.9=61.5

ქსპლიკაცია	
	კონკრეტული (სოფოლა, დიფრაგმა)
	ბლოკის კედელი (100-150-200 მმ)
	რიგული (500-500 მმ)
	გასბის აღნიშვნა
	თავიერ-გუჯოს ფილა
	დაკრებილი პანელი
ვარის სიმაღლე	
მოჭიმული იატაკიდან ჭრამდა: 2.85 მ.	
მოჭიმული იატაკიდან რიგულამდე: 2.55 მ.	

