




**თეთრი  
კვანძი**

ისანი პარკი

ბლოკი A  
სართული 14

ბინა #126  
62.9+15.2=78.1

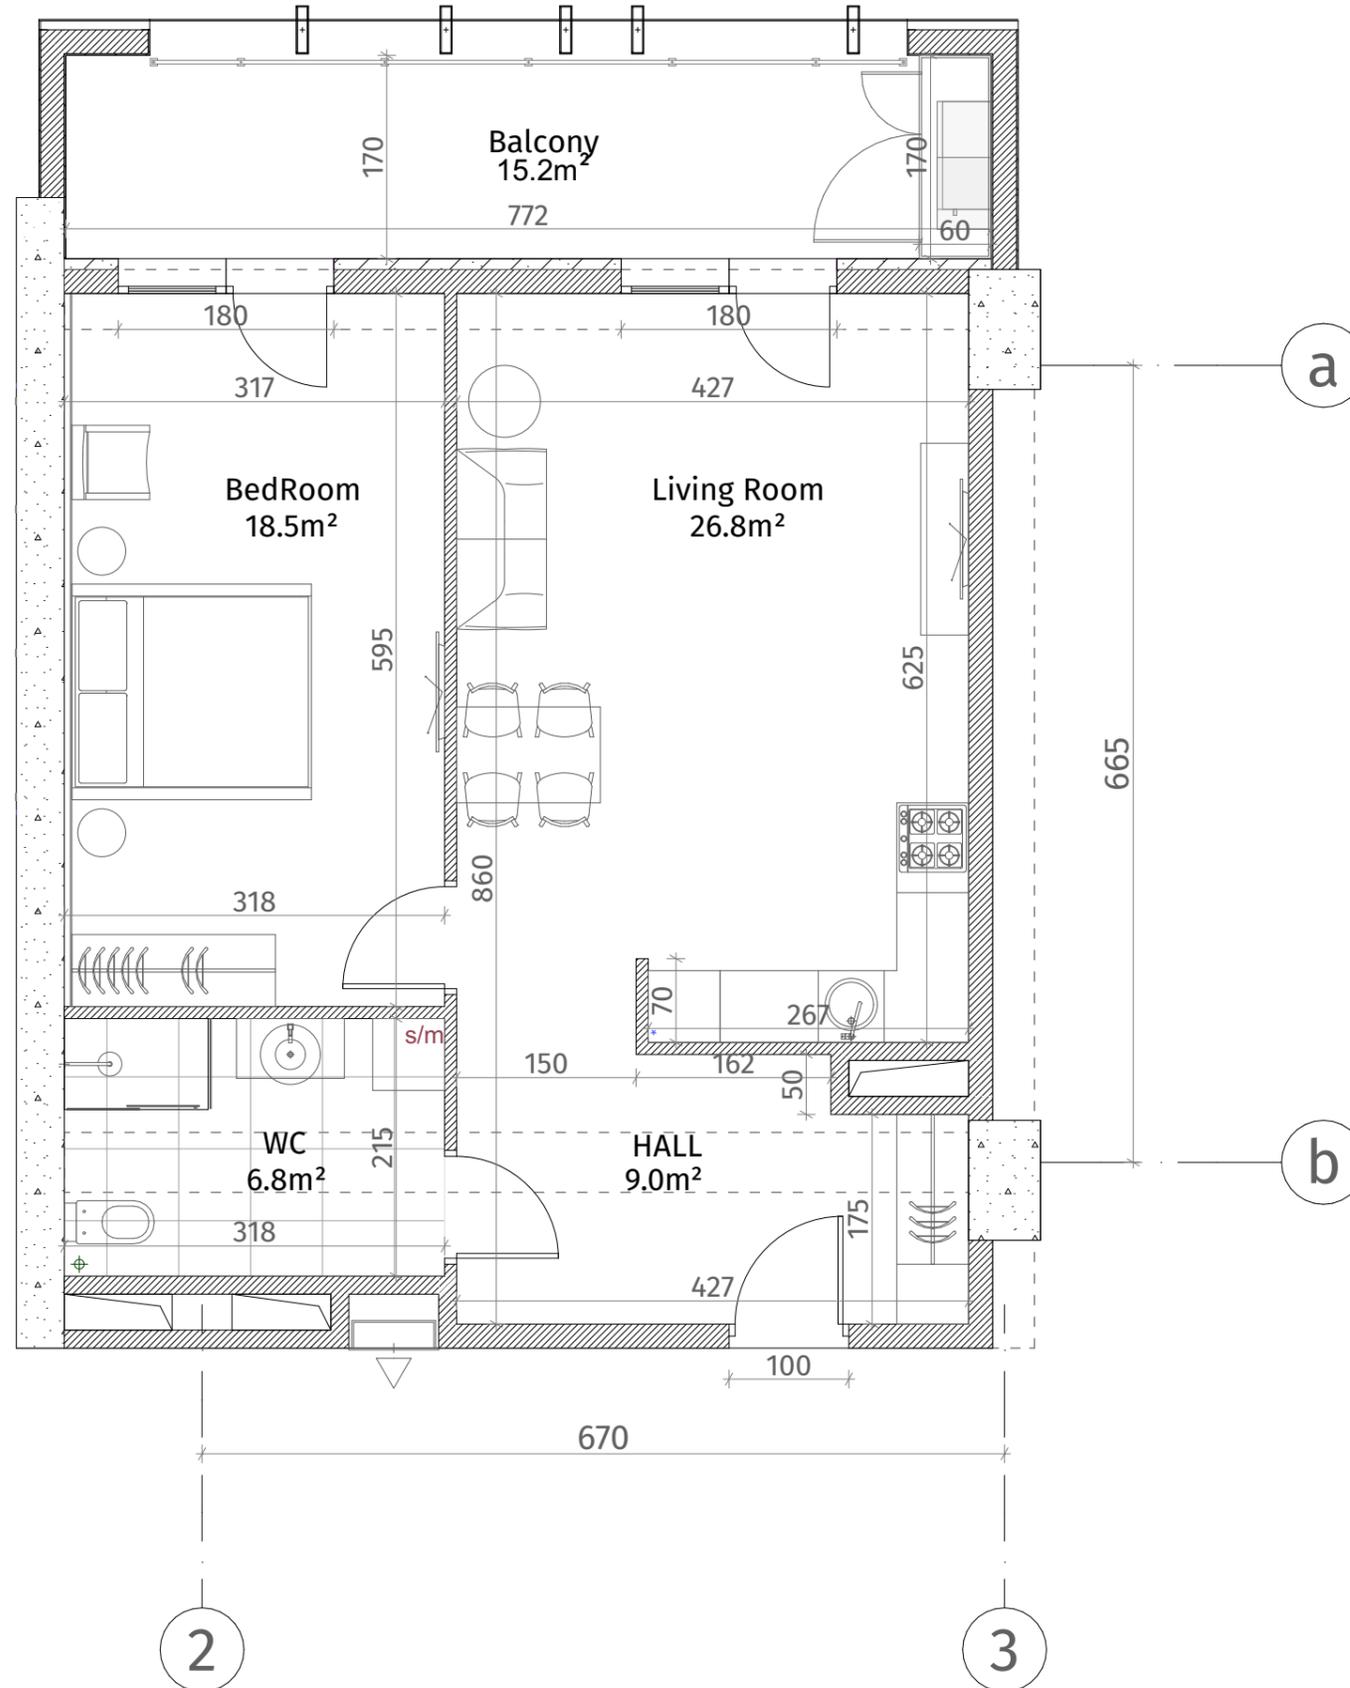

ექსპლიკაცია	
	რკინა-ბეტონი (კოლონა, ღიაფრაგა)
	ბლოკის ჯაჭალი (100-150-200 მმ)
	რიგული (500-500 მმ)
	ფსების აღმნიშვნელი
	თაბაშირ-მუყოს ფილა
	ლაკონიური ჰაელი
ჯარის სიმაღლე	
მოჭიმული იატაკიდან ჰარამდე: 2.85 მ.	
მოჭიმული იატაკიდან რიგულამდე: 2.55 მ.	

