




**თეთრი
კვანძი**

ისანი პარკი

ბლოკი A
სართული 15

ბინა #131
48.4+12.9=61.3

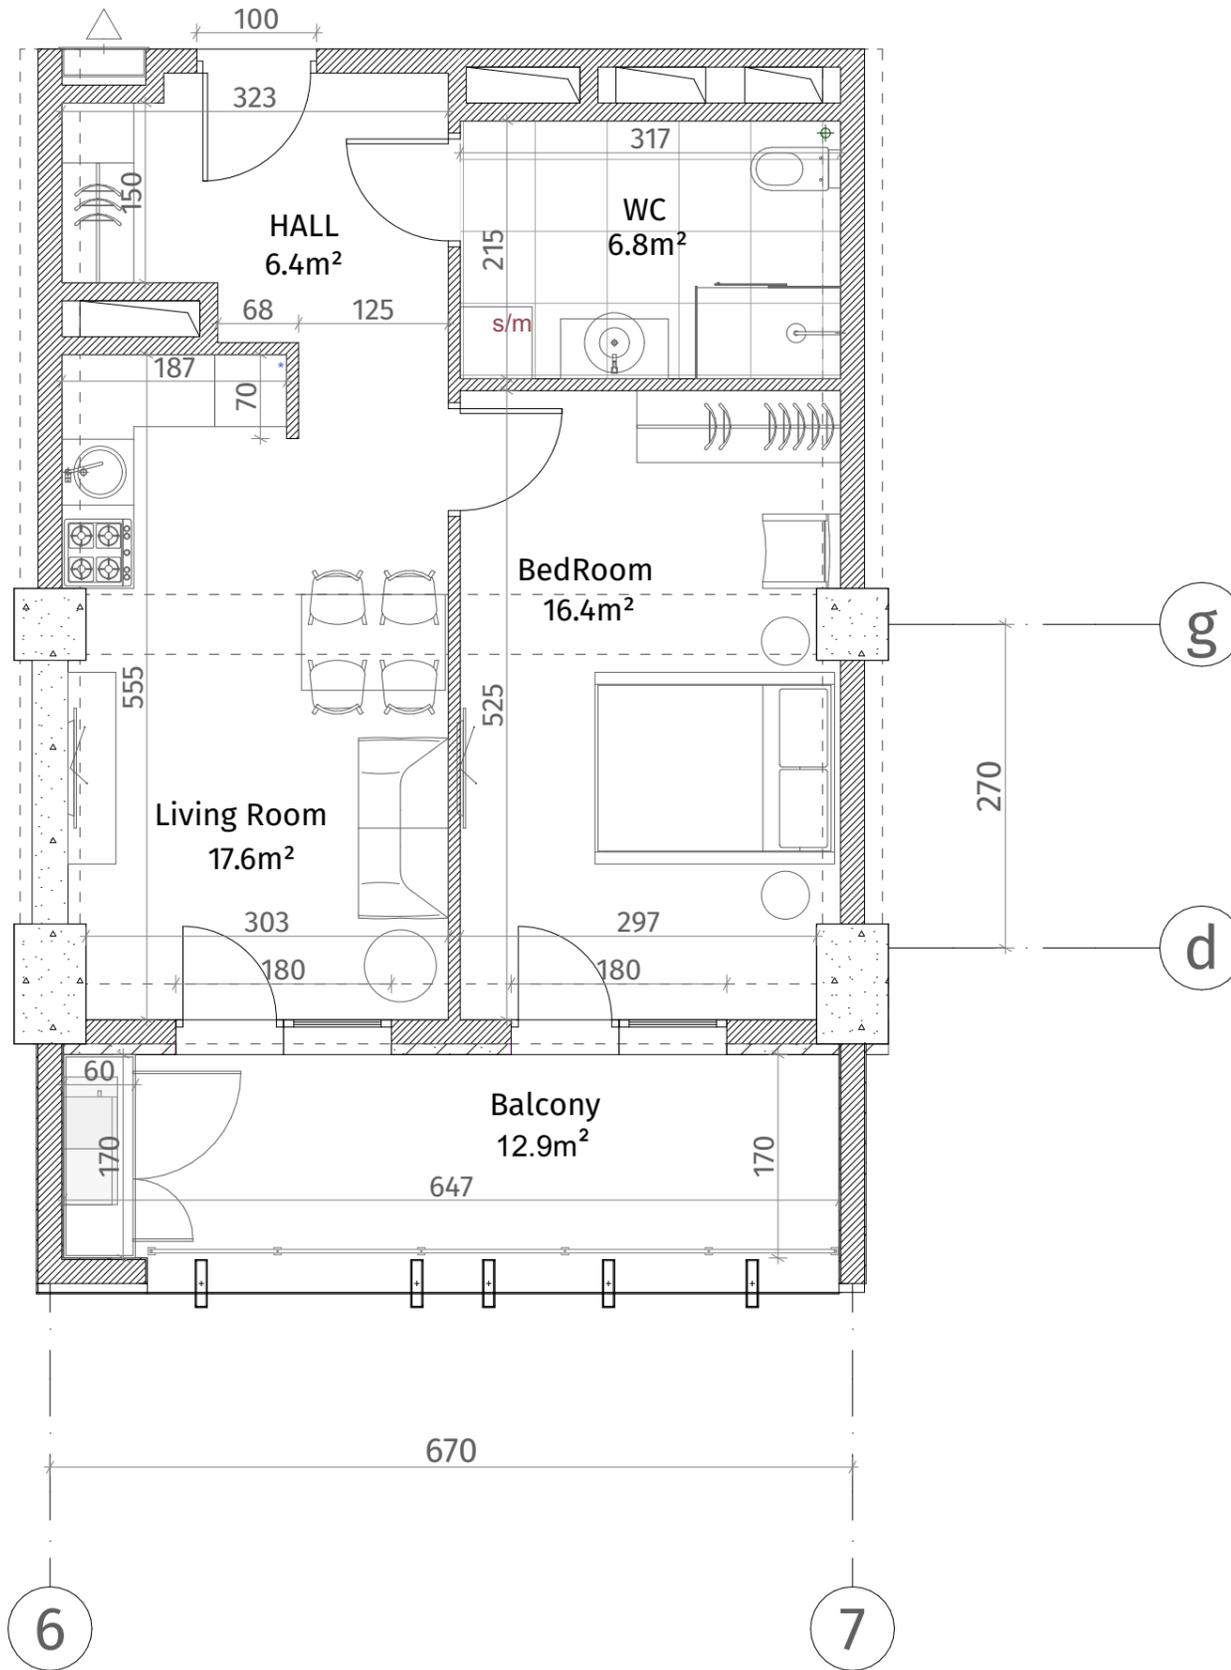

ექსპლიკაცია	
	რკინა-ბეტონი (კოლონა, ღივრაგვა)
	ბლოკის ჯაჭული (100-150-200 მმ)
	რიგული (500-500 მმ)
	გახტის აღმნიშვნელი
	თაბაშირ-მუყაოს ფილა
	ღაოკრებიანი პანელი
ჯარის სიმაღლე	
მოჭიმული იატაკიდან ჯარამდე: 2.85 მ.	
მოჭიმული იატაკიდან რიგულამდე: 2.55 მ.	

