




**თეთრი  
კვანძი**

ისანი პარკი

ბლოკი A  
სართული 15

ბინა #132  
48.6+12.9=61.5

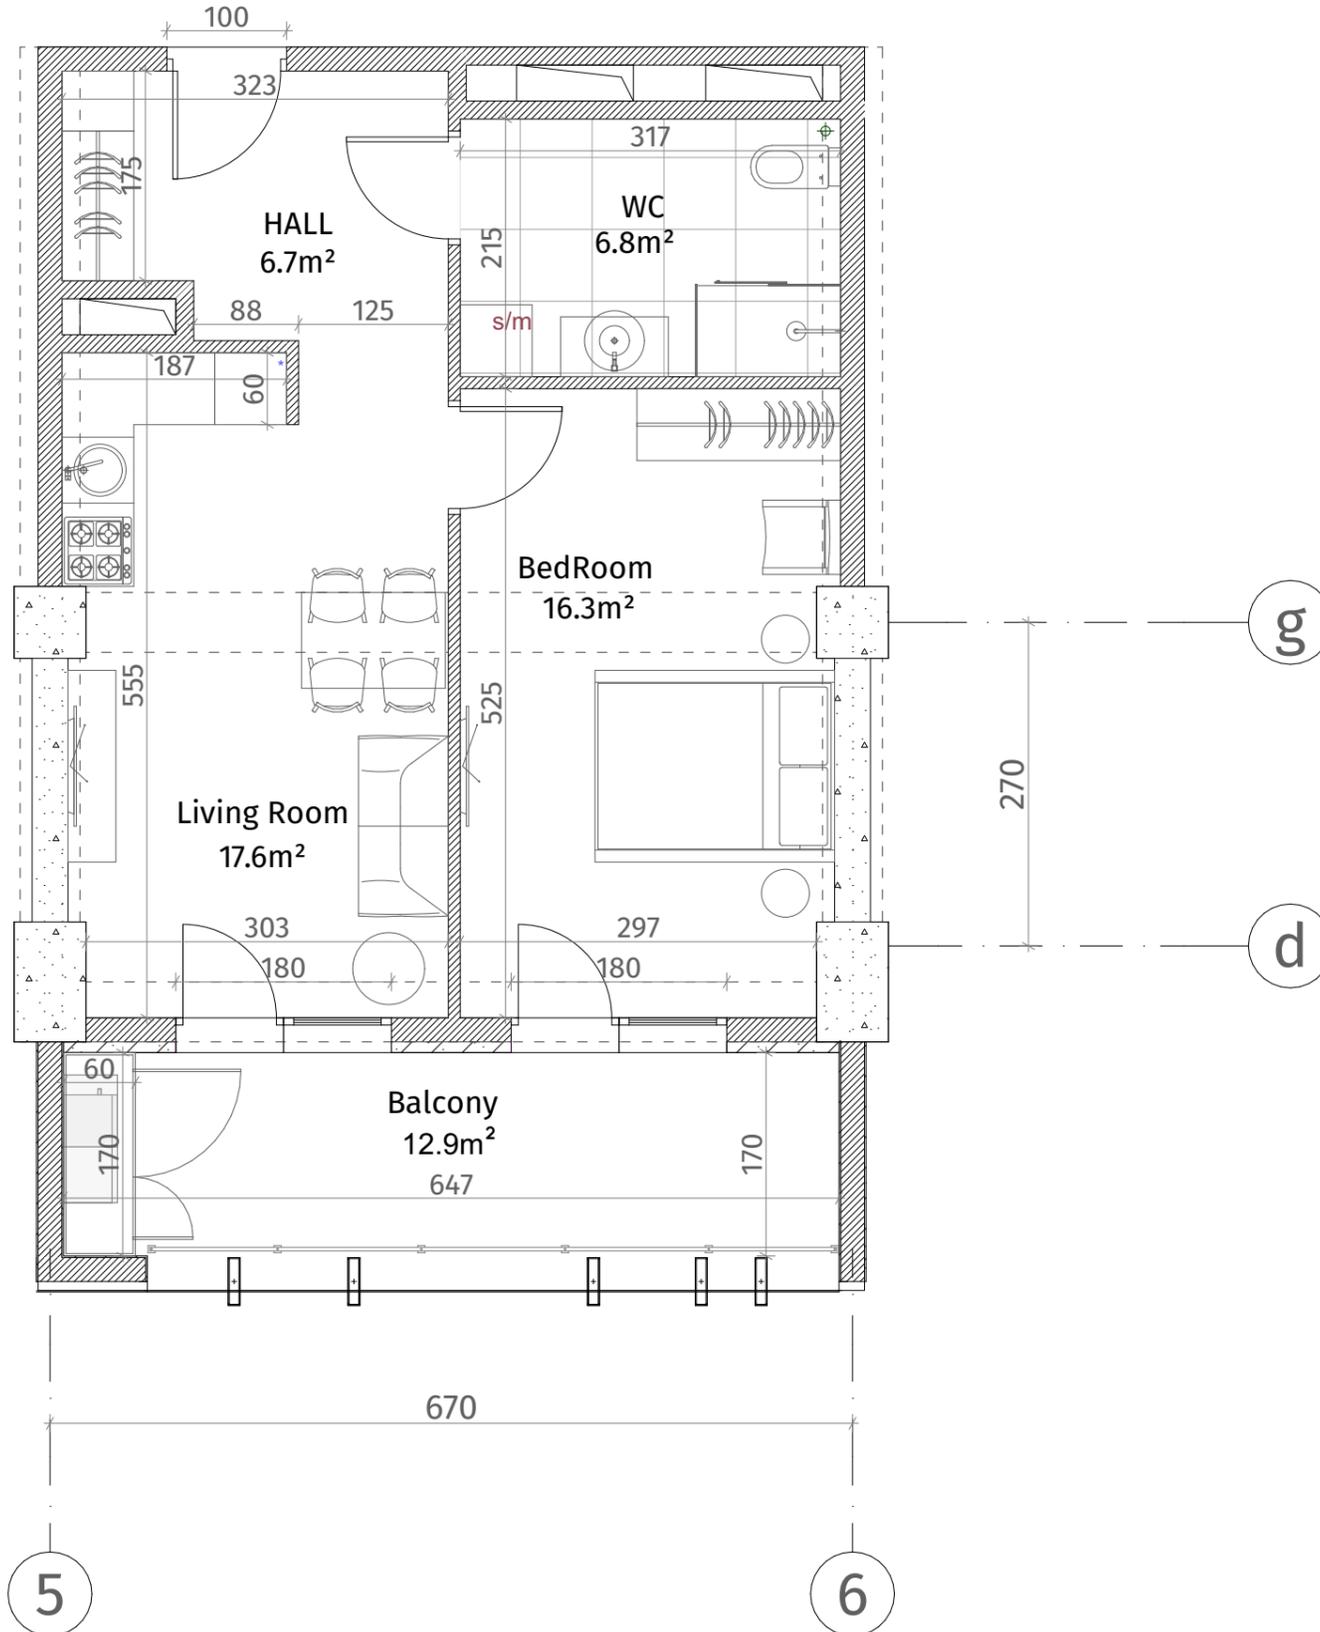

ექსპლიკაცია	
	კონკრეტონი (კოლონა, ღიფრაგვა)
	ბლოკის ჯაჭული (100-150-200 მმ)
	რიგული (500-500 მმ)
	გასბის აღმნიშველი
	თაბამირ-გუჯოს ფილა
	ლაკონატილი ჰაელი
ჯარის სიმბოლო	
მოჭიმული იბაბიდან ჰარამდა: 2.85 მ.	
მოჭიმული იბაბიდან რიგულამდე: 2.55 მ.	

