


თეთრი
კვანძი

ქსელიანი	
	რკინა-ბეტონი (კოლონა, ღიაფრაგვა)
	ბლოკის კედელი (100-150-200 მმ)
	რიგული (500-500 მმ)
	ფანჯრის აღნიშვნა
	თავიერ-ფანჯრის ფილა
	დარბაზის კარი
ფარის სიმაღლე	
მოჭიმული იატაკიდან ჭრამი: 2.85 მ.	
მოჭიმული იატაკიდან რიგულამდე: 2.55 მ.	

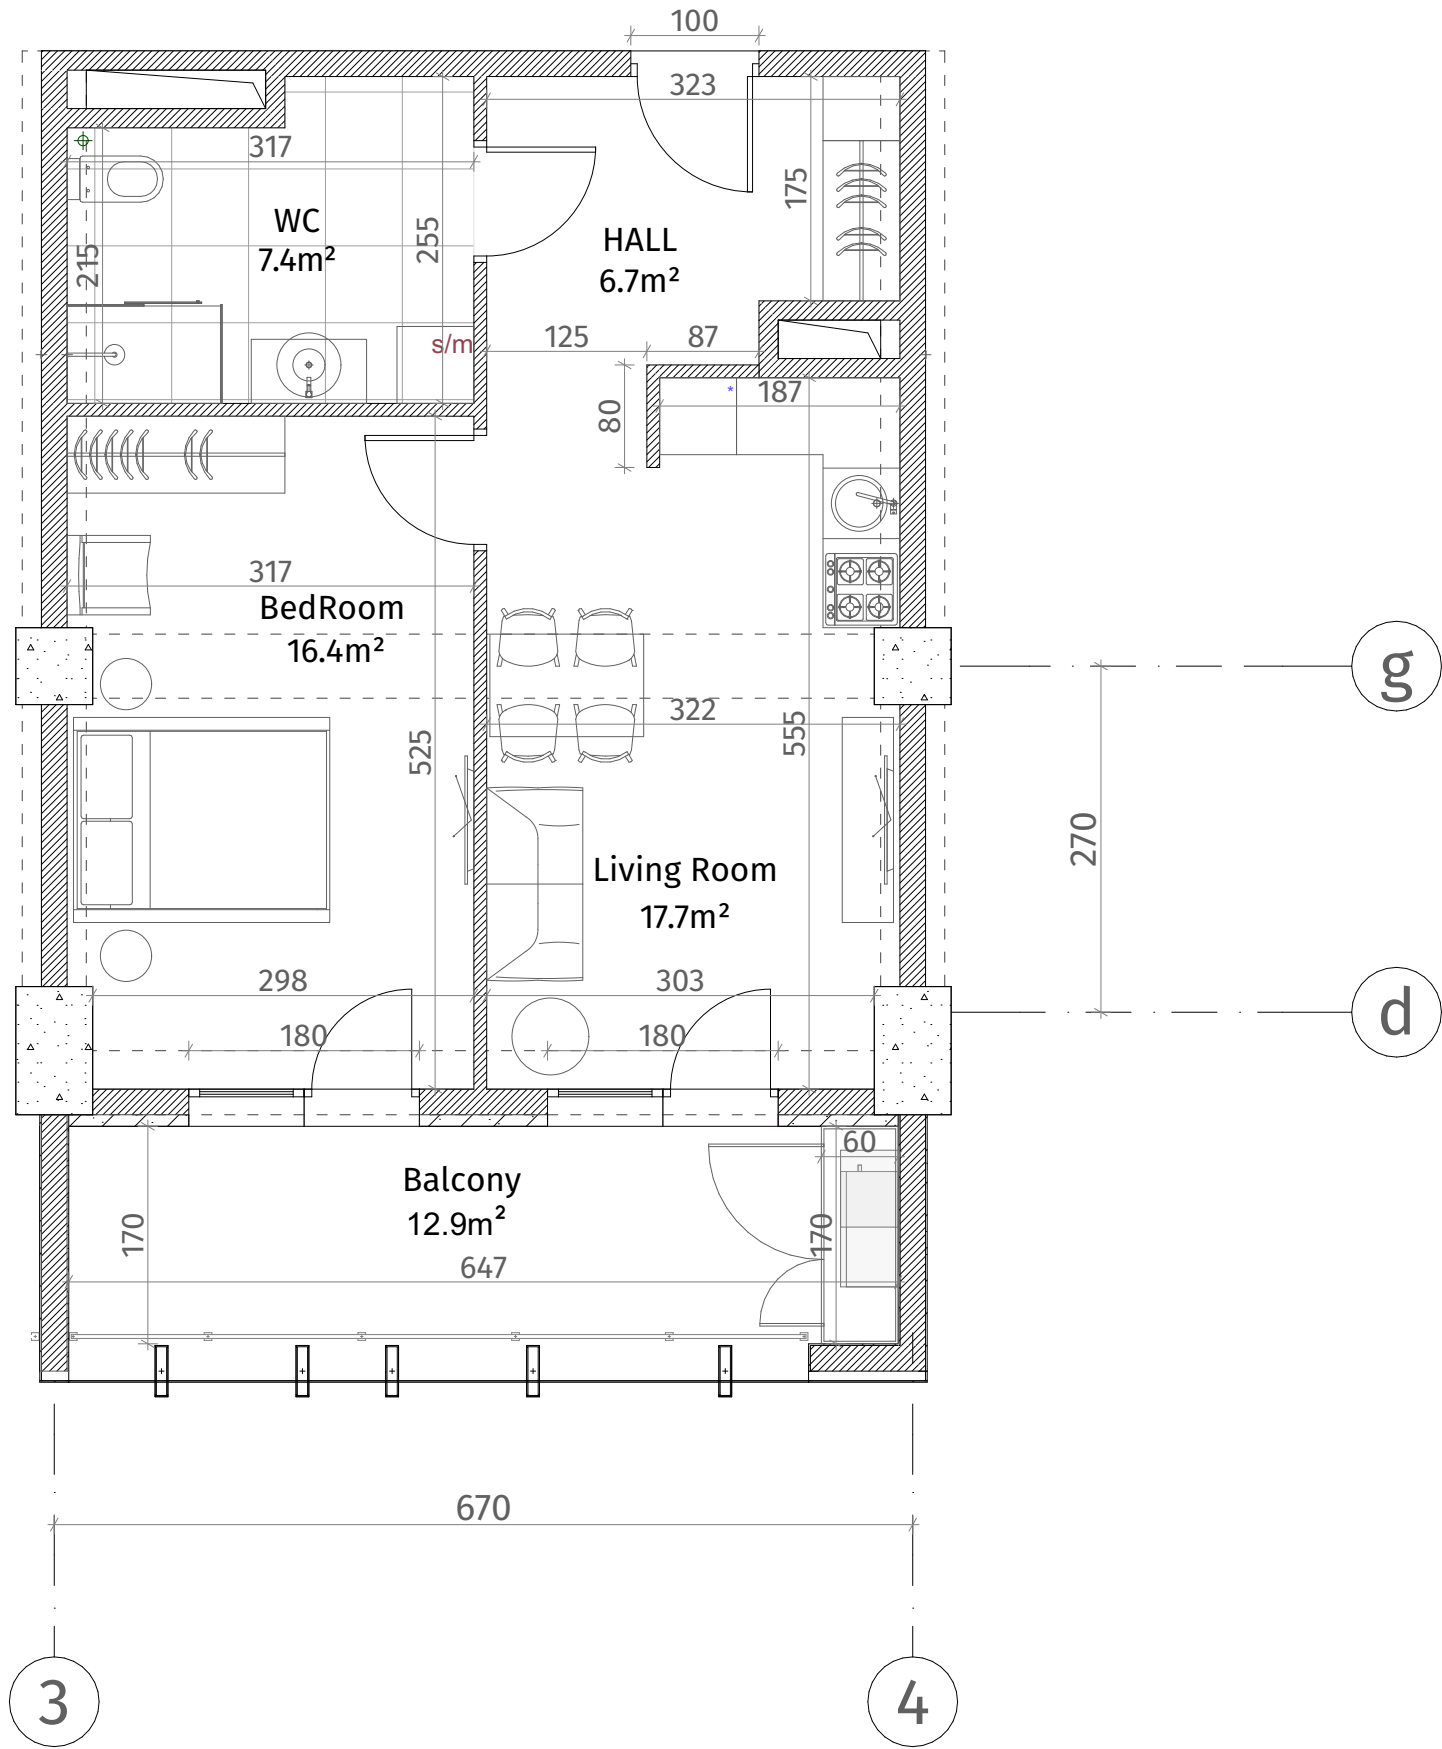

ისანი პარკი
ბლოკი A
სართული 15
ბინა #134
49.5+12.9=62.4

