


თეთრი
კვანძი

ქსელია	
	კონკრეტული (კოლონა, ფილა)
	ბლოკის კედელი (100-150-200 მმ)
	რიგელი (500-500 მმ)
	ბარათის აღნიშვნა
	თავიერ-მუხრის ფილა
	დაკრებილი პანელი
ფარის სიმაღლე	
მოჭიმული იატაკიდან ჭრამი: 2.85 მ.	
მოჭიმული იატაკიდან რიგულამდე: 2.55 მ.	

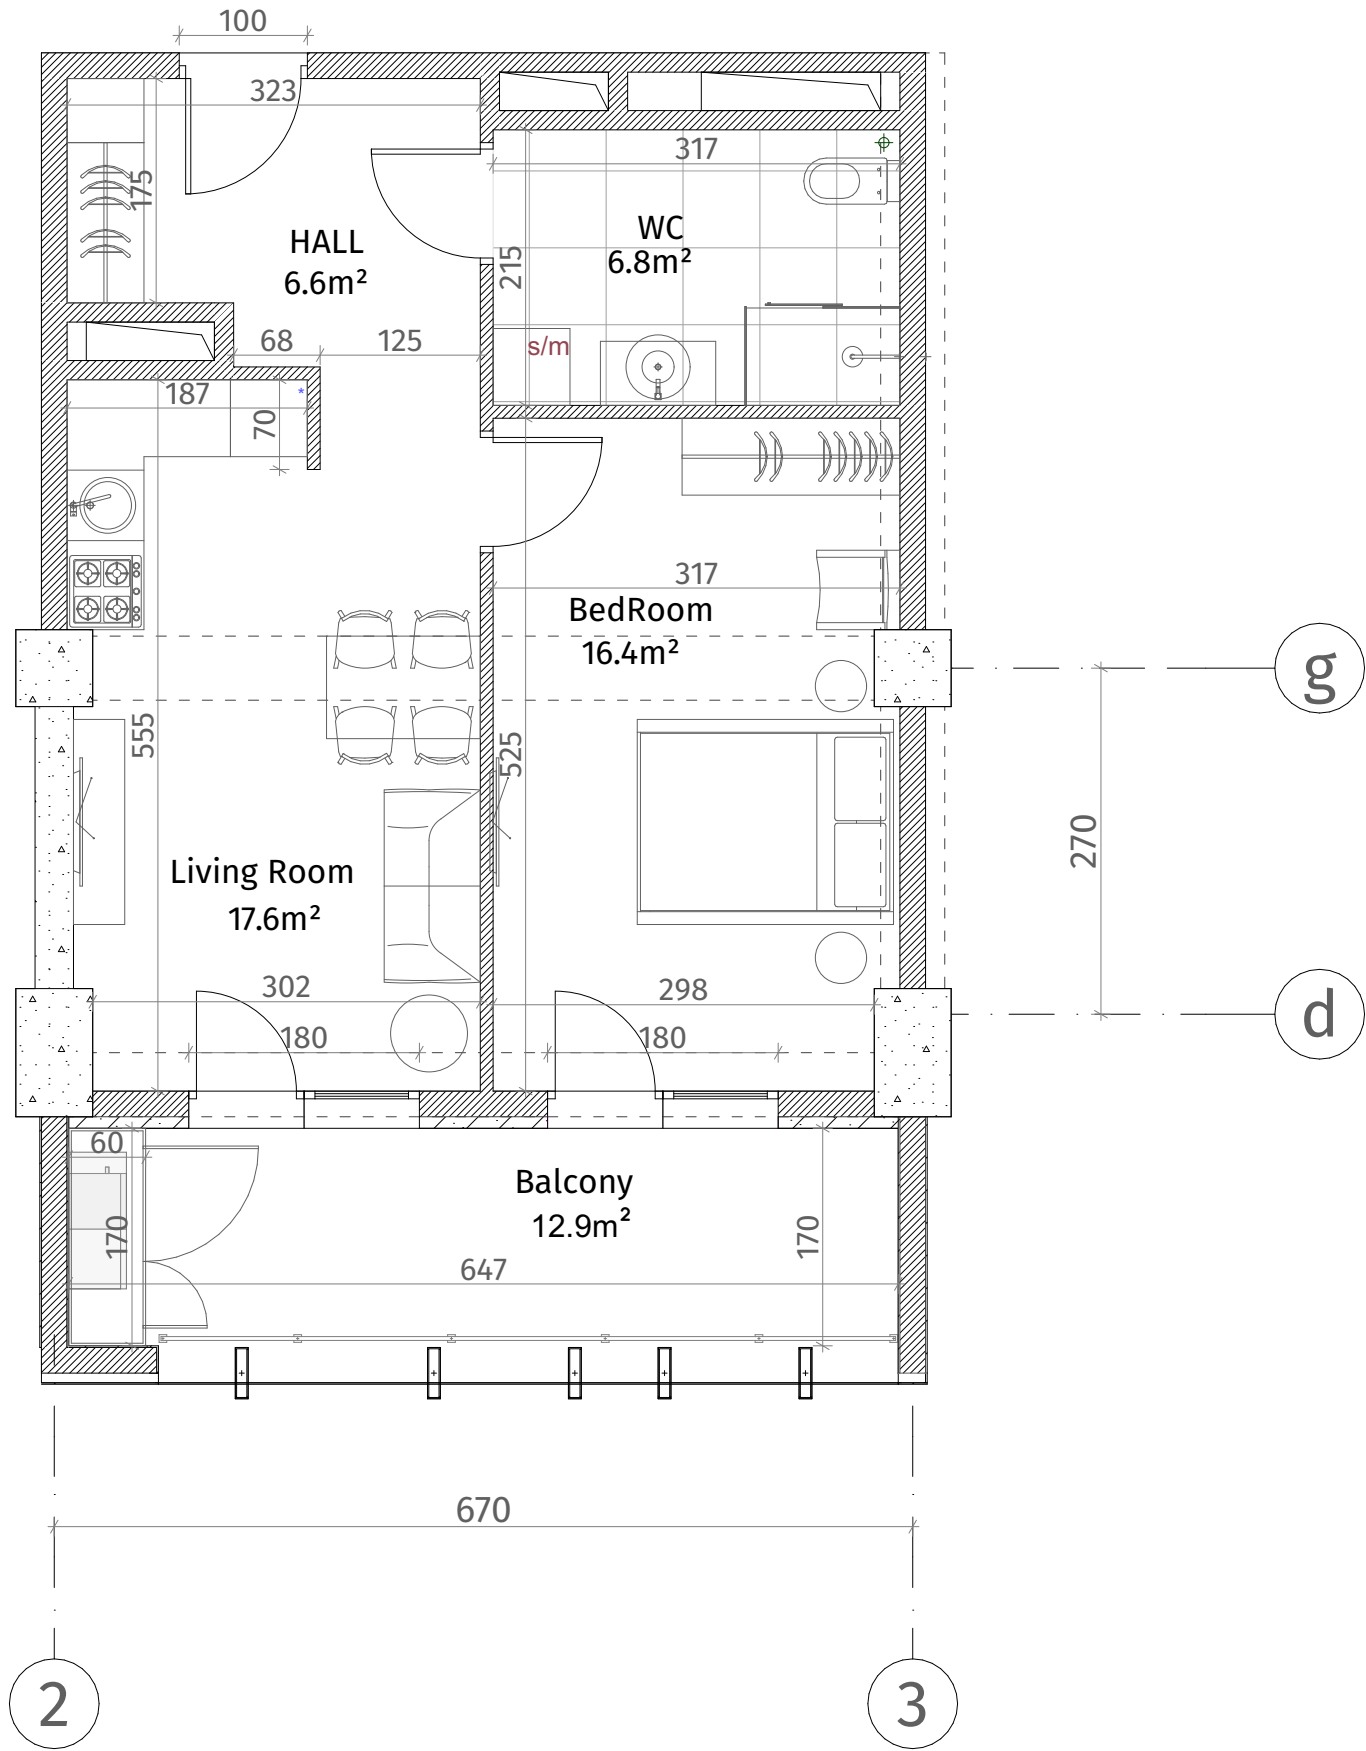

ისანი პარკი
ბლოკი A
სართული 15
ბინა #135
48.6+12.9=61.5

