


თეთრი
კვანძი

ისანი პარკი

ბლოკი A
სართული 15

ბინა #136
59.2+15.8=75.0

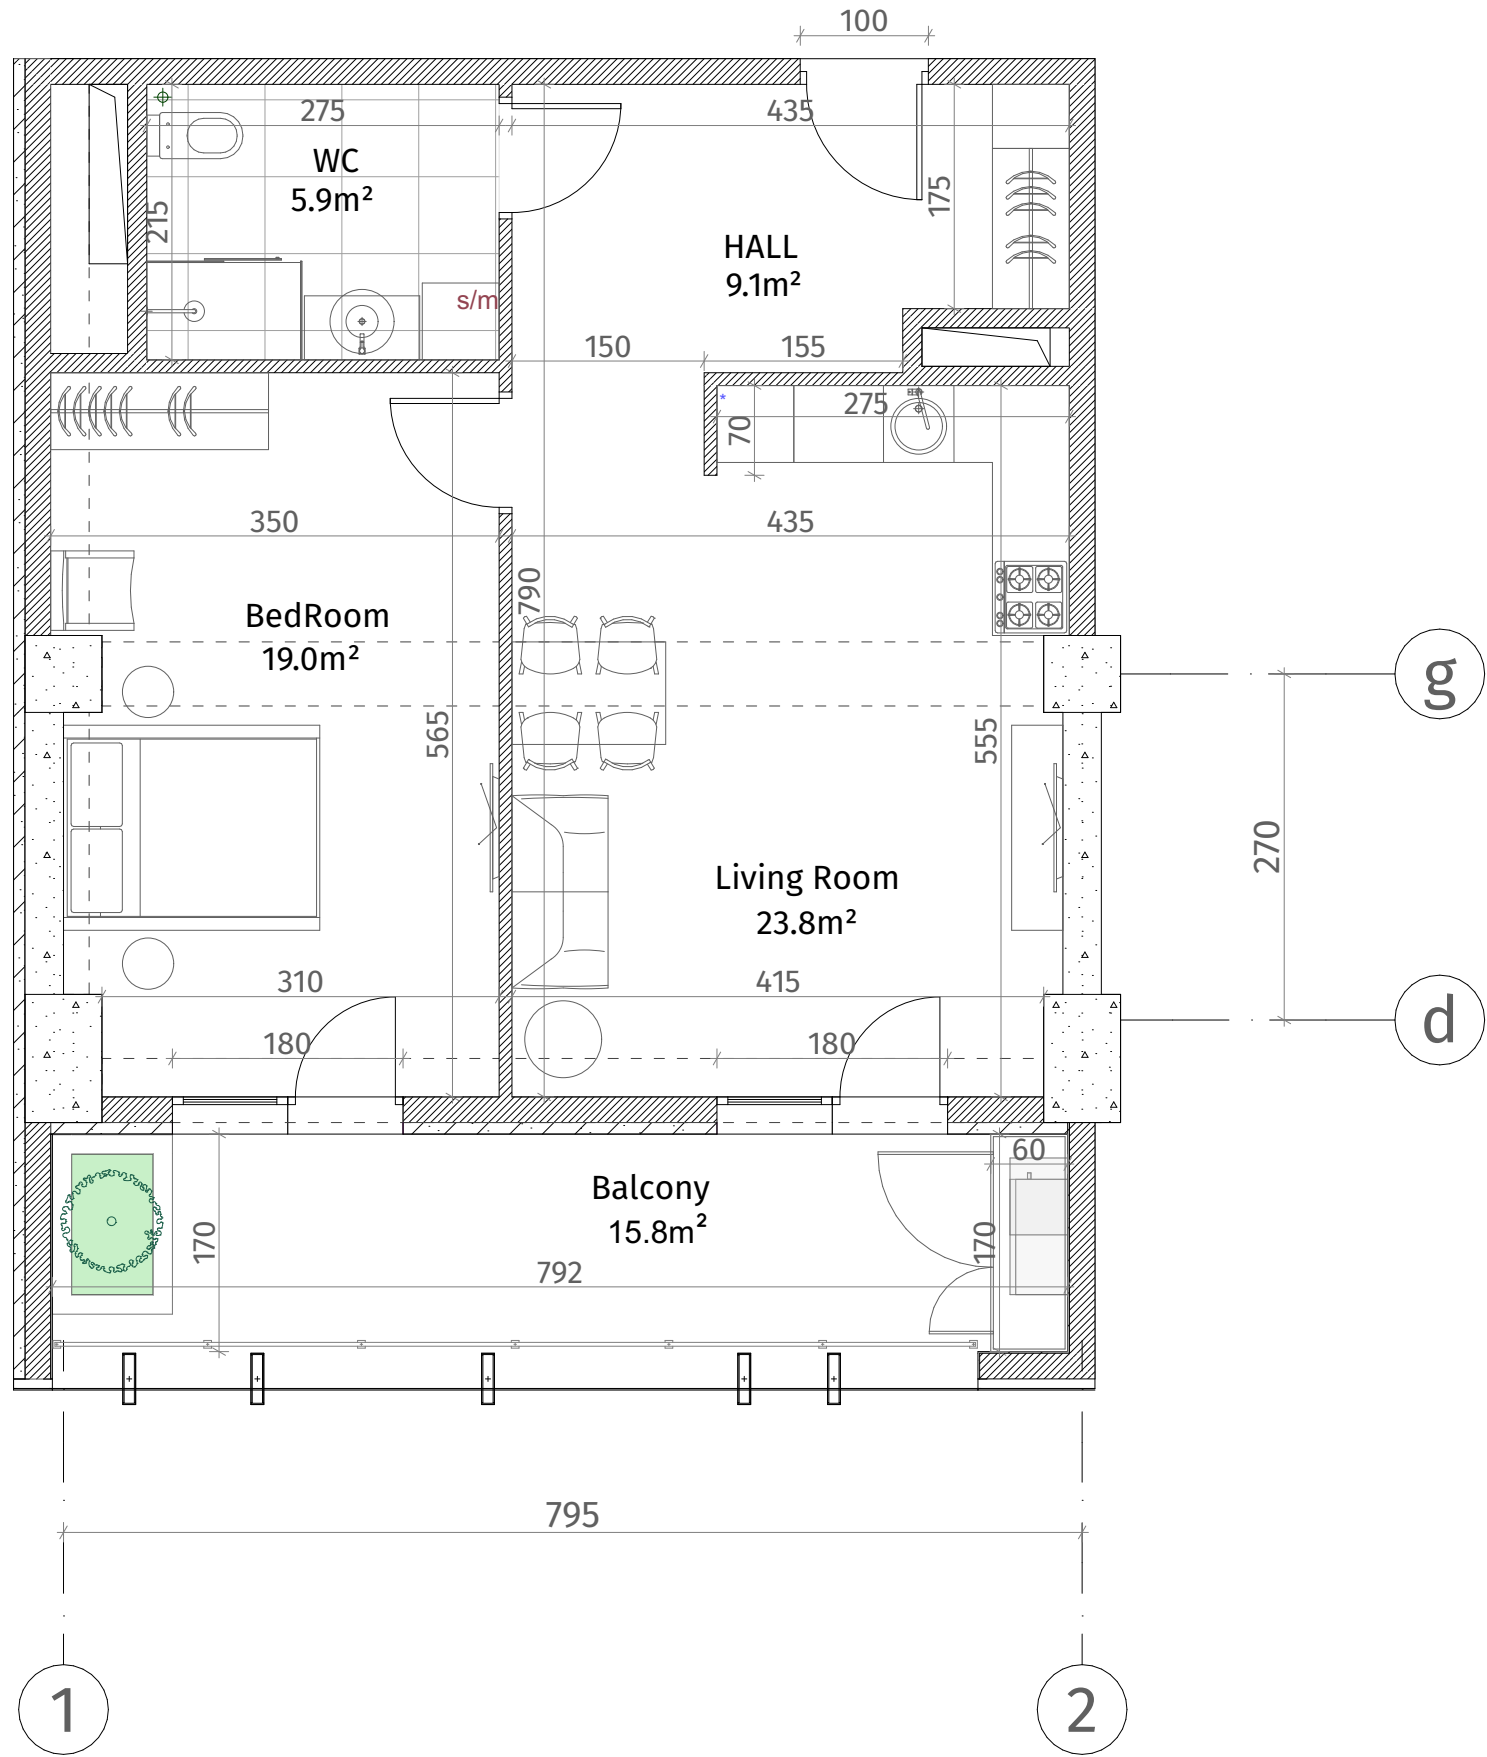

ქსეპი	
	რეინ-გაბონი (პოლონა, დიფრაგა)
	ბლოკის ჯაჭვი (100-150-200 მმ)
	რეინი (500-500 მმ)
	გაბონის ალუმინიუმის
	თაბაშირ-გუგუნი ფილა
	ლაპარაკიანი პანელი
ფარის სიმაღლე	
მოჭიმული იატაკიდან ჭარბად: 2.85 მ.	
მოჭიმული იატაკიდან რეინამდე: 2.55 მ.	

