


თეთრი
კვანძი

ისანი პარკი

ბლოკი A
სართული 15

ბინა #137
 $62.9+15.2=78.1$

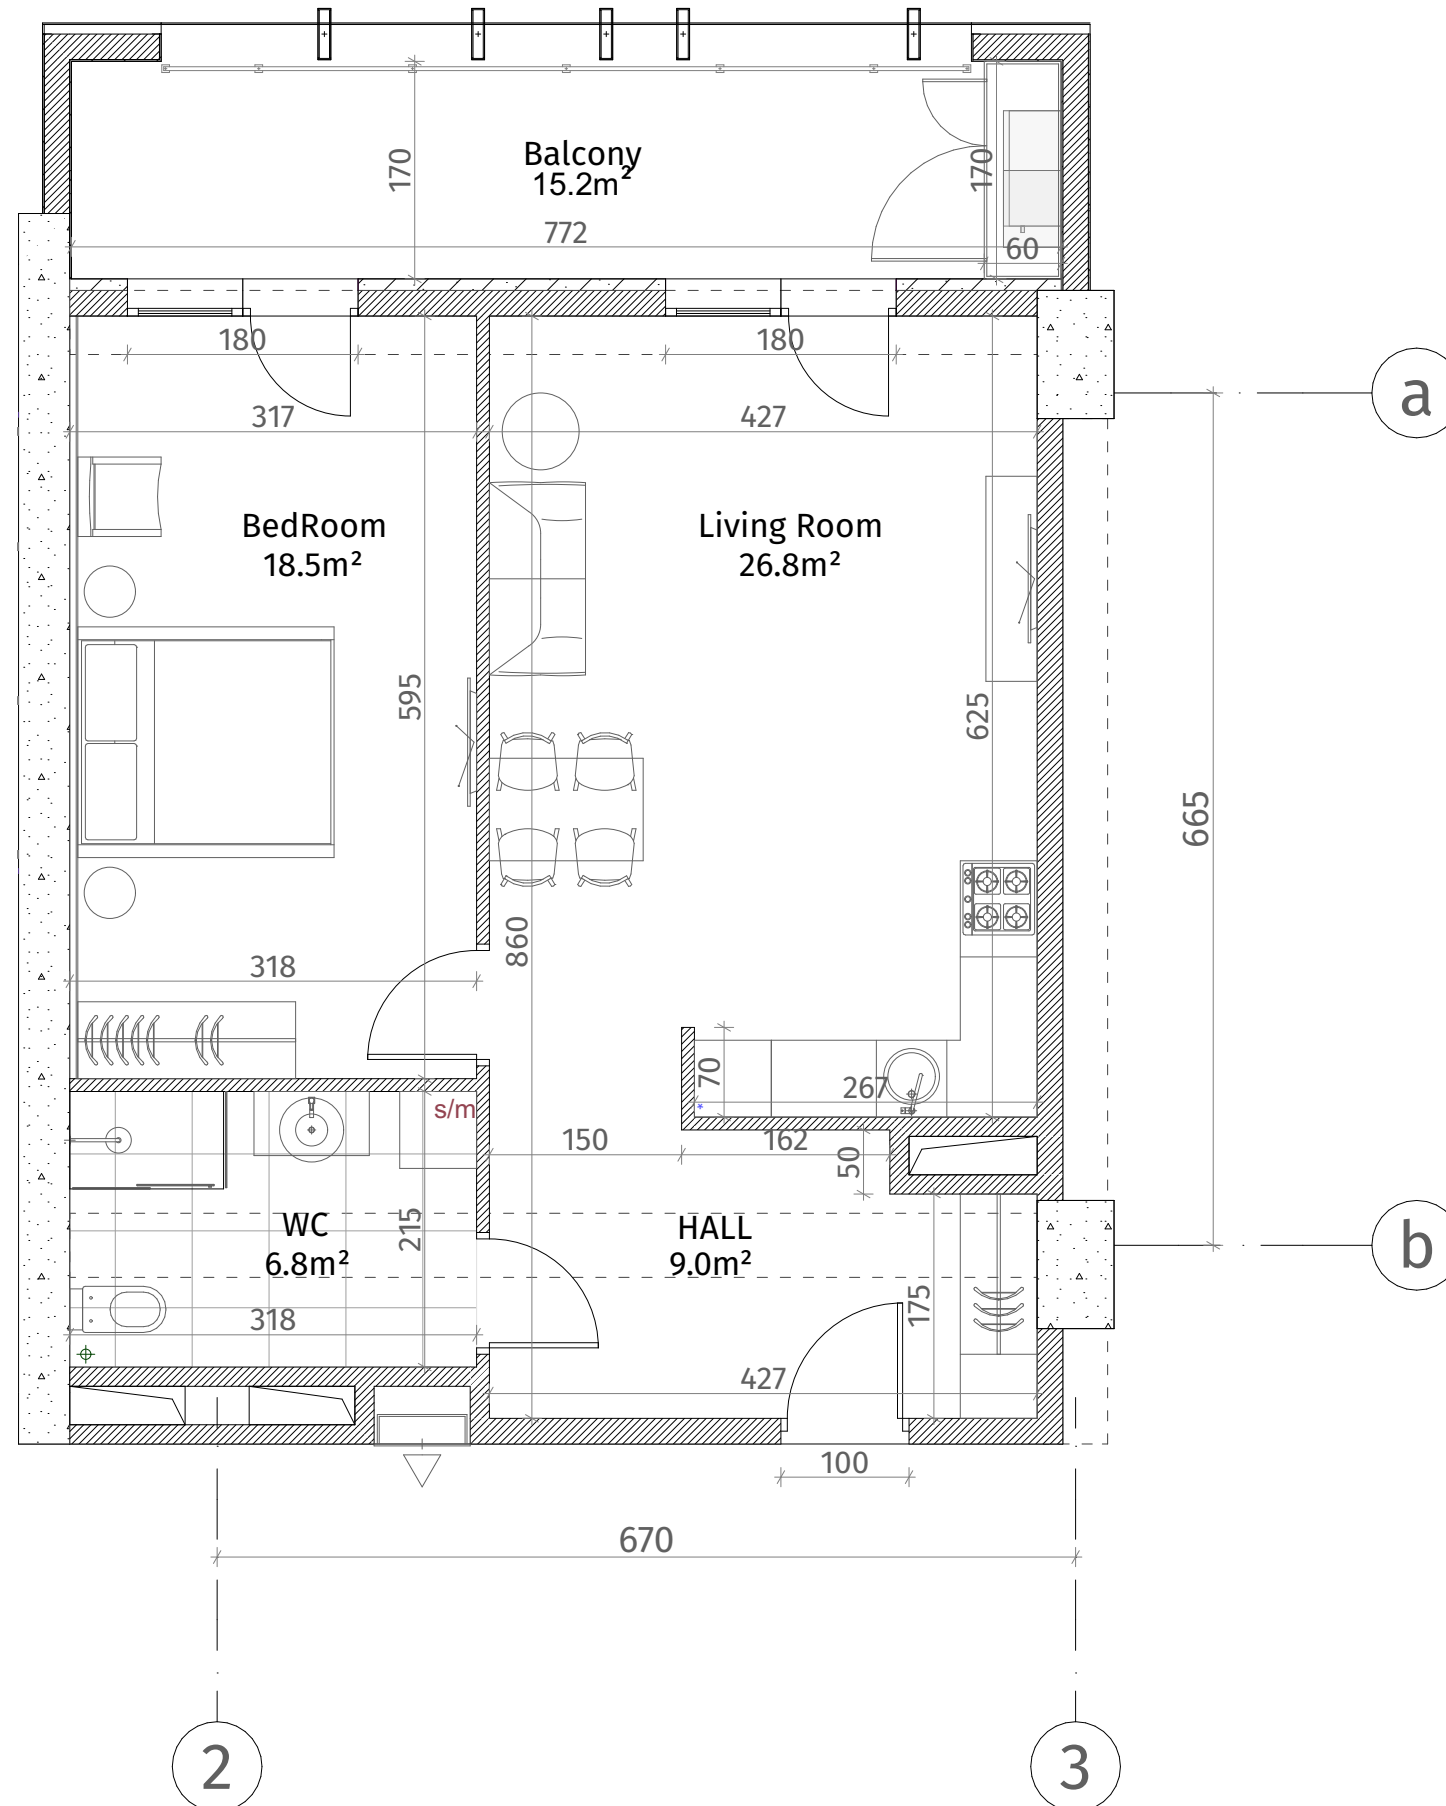

ქსელიანი	
	რკინა-ბეტონი (კოლონა, ღირფრეზა)
	ბლოკის კედელი (100-150-200 მმ)
	რიგელი (500-500 მმ)
	გარეთის აღმნიშვნელი
	თავიერ-გეგმის ფილა
	დარბაზის ხელი
ფარის სიმაღლე	
მოჭიმული იატაკიდან ჭრამდე: 2.85 მ.	
მოჭიმული იატაკიდან რიგელამდე: 2.55 მ.	

