


თეთრი
კვანძი

ქსელიანი	
	კონკრეტული (პოლ, დიფრაგმა)
	ბლოკის კედელი (100-150-200 მმ)
	რიგული (500-500 მმ)
	გამათის ალმინიუმული
	თავიერ-მუხარ ფილა
	დაკრებილი პანელი
ფარის სიმაღლე	
მოჭიმული იატაკიდან ჰერმეტიკი: 2.85 მ.	
მოჭიმული იატაკიდან რიგულამდე: 2.55 მ.	

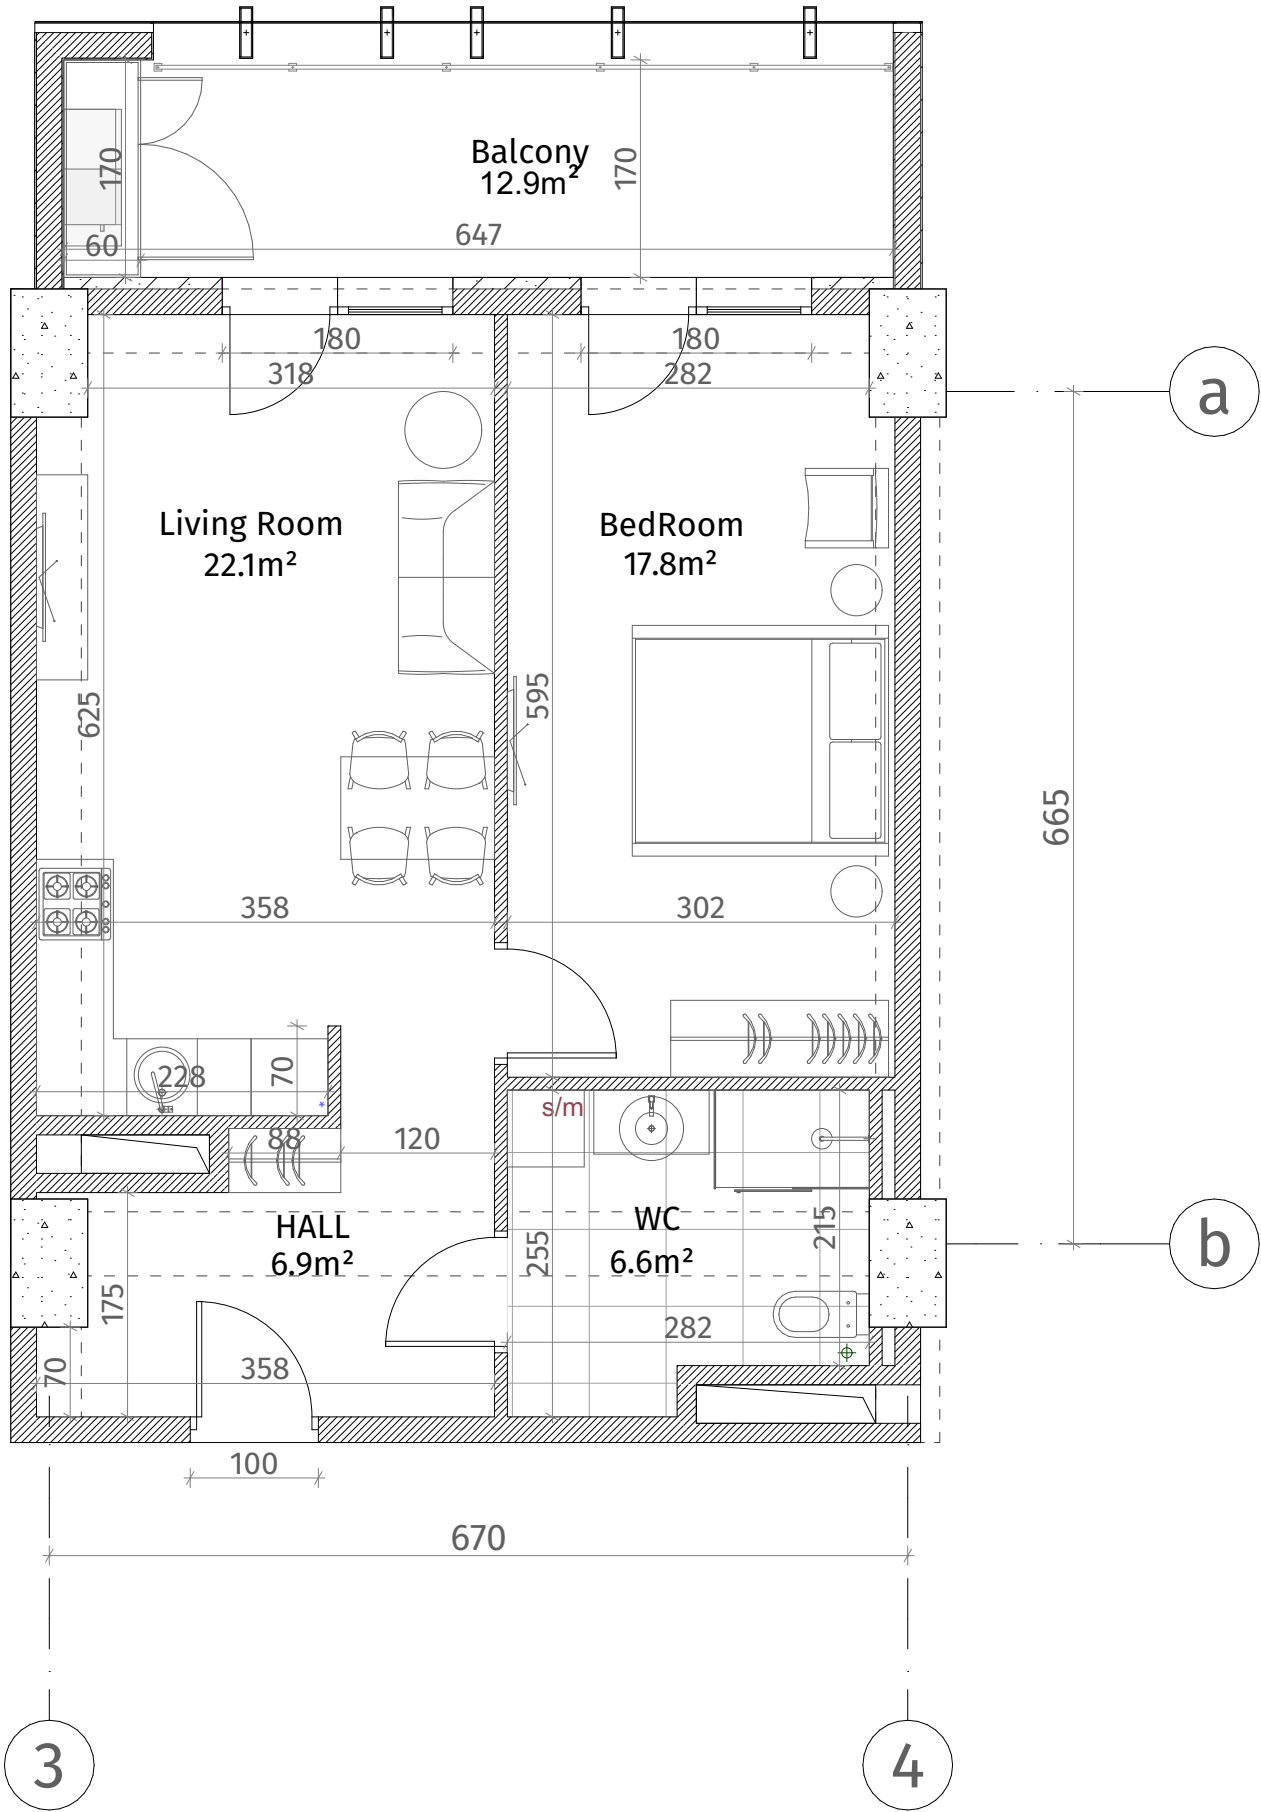

ისანი პარკი
ბლოკი A
სართული 15
ბინა #138
54.9+12.9=67.8

