


**თეთრი
კვანძი**

ისანი პარკი

ბლოკი A
სართული 16

ბინა #140
 $101.0+23.5=124.5$

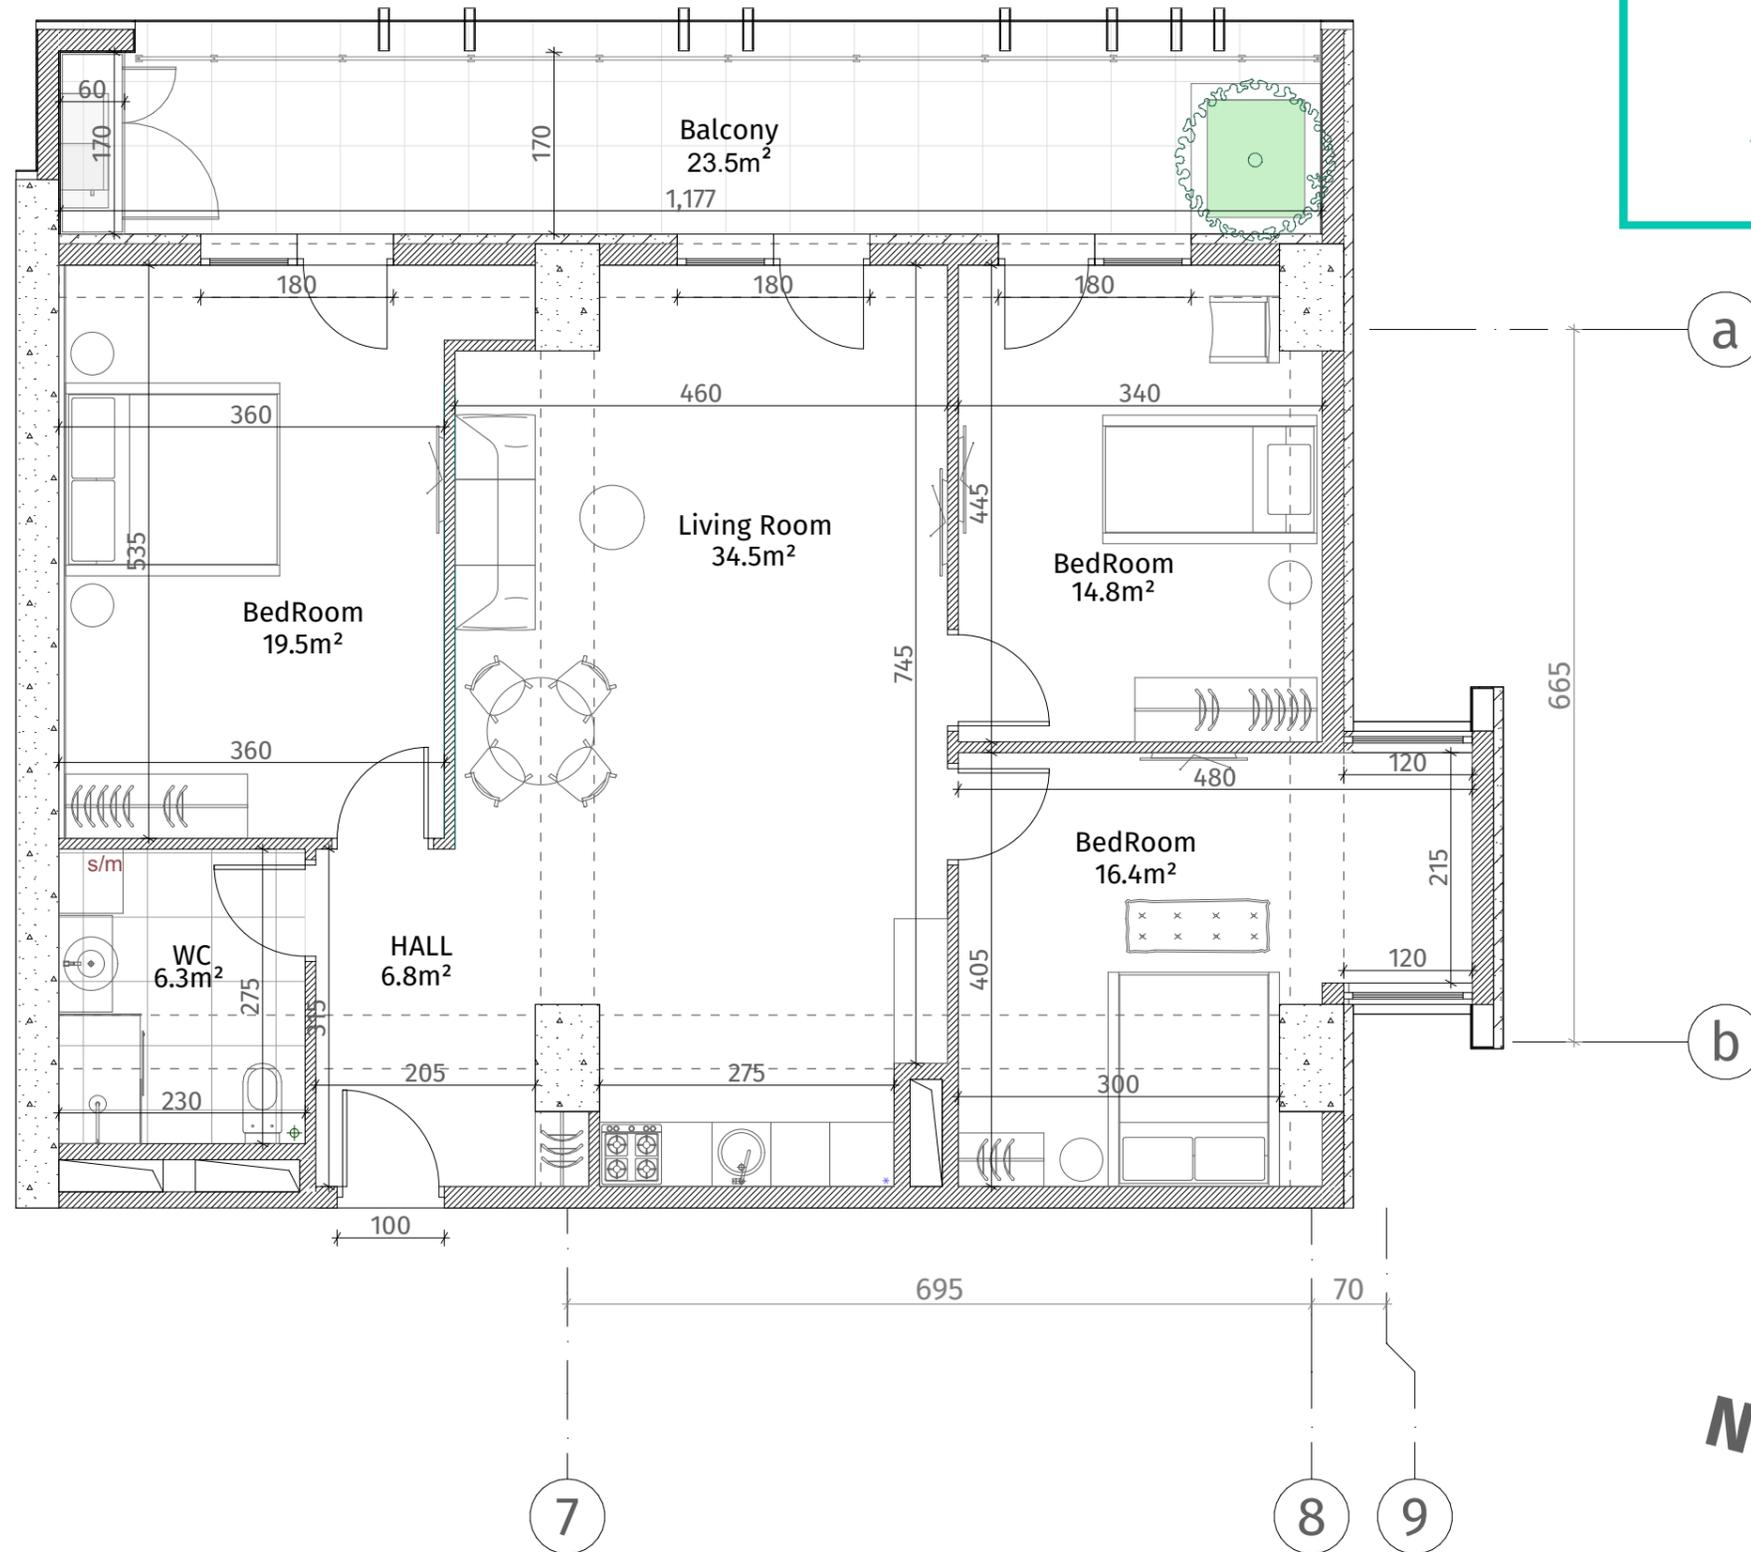

ქსელის ნიშნები	
	რკინა-ბეტონი (კოლონა, ღიაფარგვა)
	ბლოკის ჯაჭვები (100-150-200 მმ)
	რიგული (500-500 მმ)
	მასბის აღმნიშვნელი
	თაბაშირ-მუყაოს ფილა
	დაკორაბილი პანელი
ჯარის სიმაღლე	
მოჭიმული იატაკიდან ჯარამდე: 2.85 მ.	
მოჭიმული იატაკიდან რიგულამდე: 2.55 მ.	

