
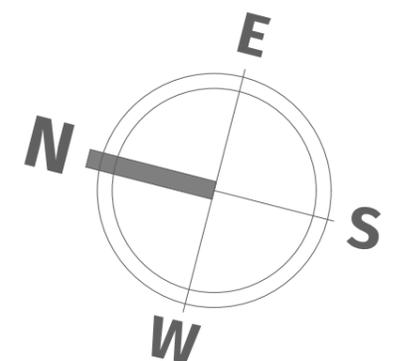


**თეთრი  
კვანახი**

ისანი პარკი

ბლოკი A  
სართული 16

ბინა #141  
68.6+13.8=82.4

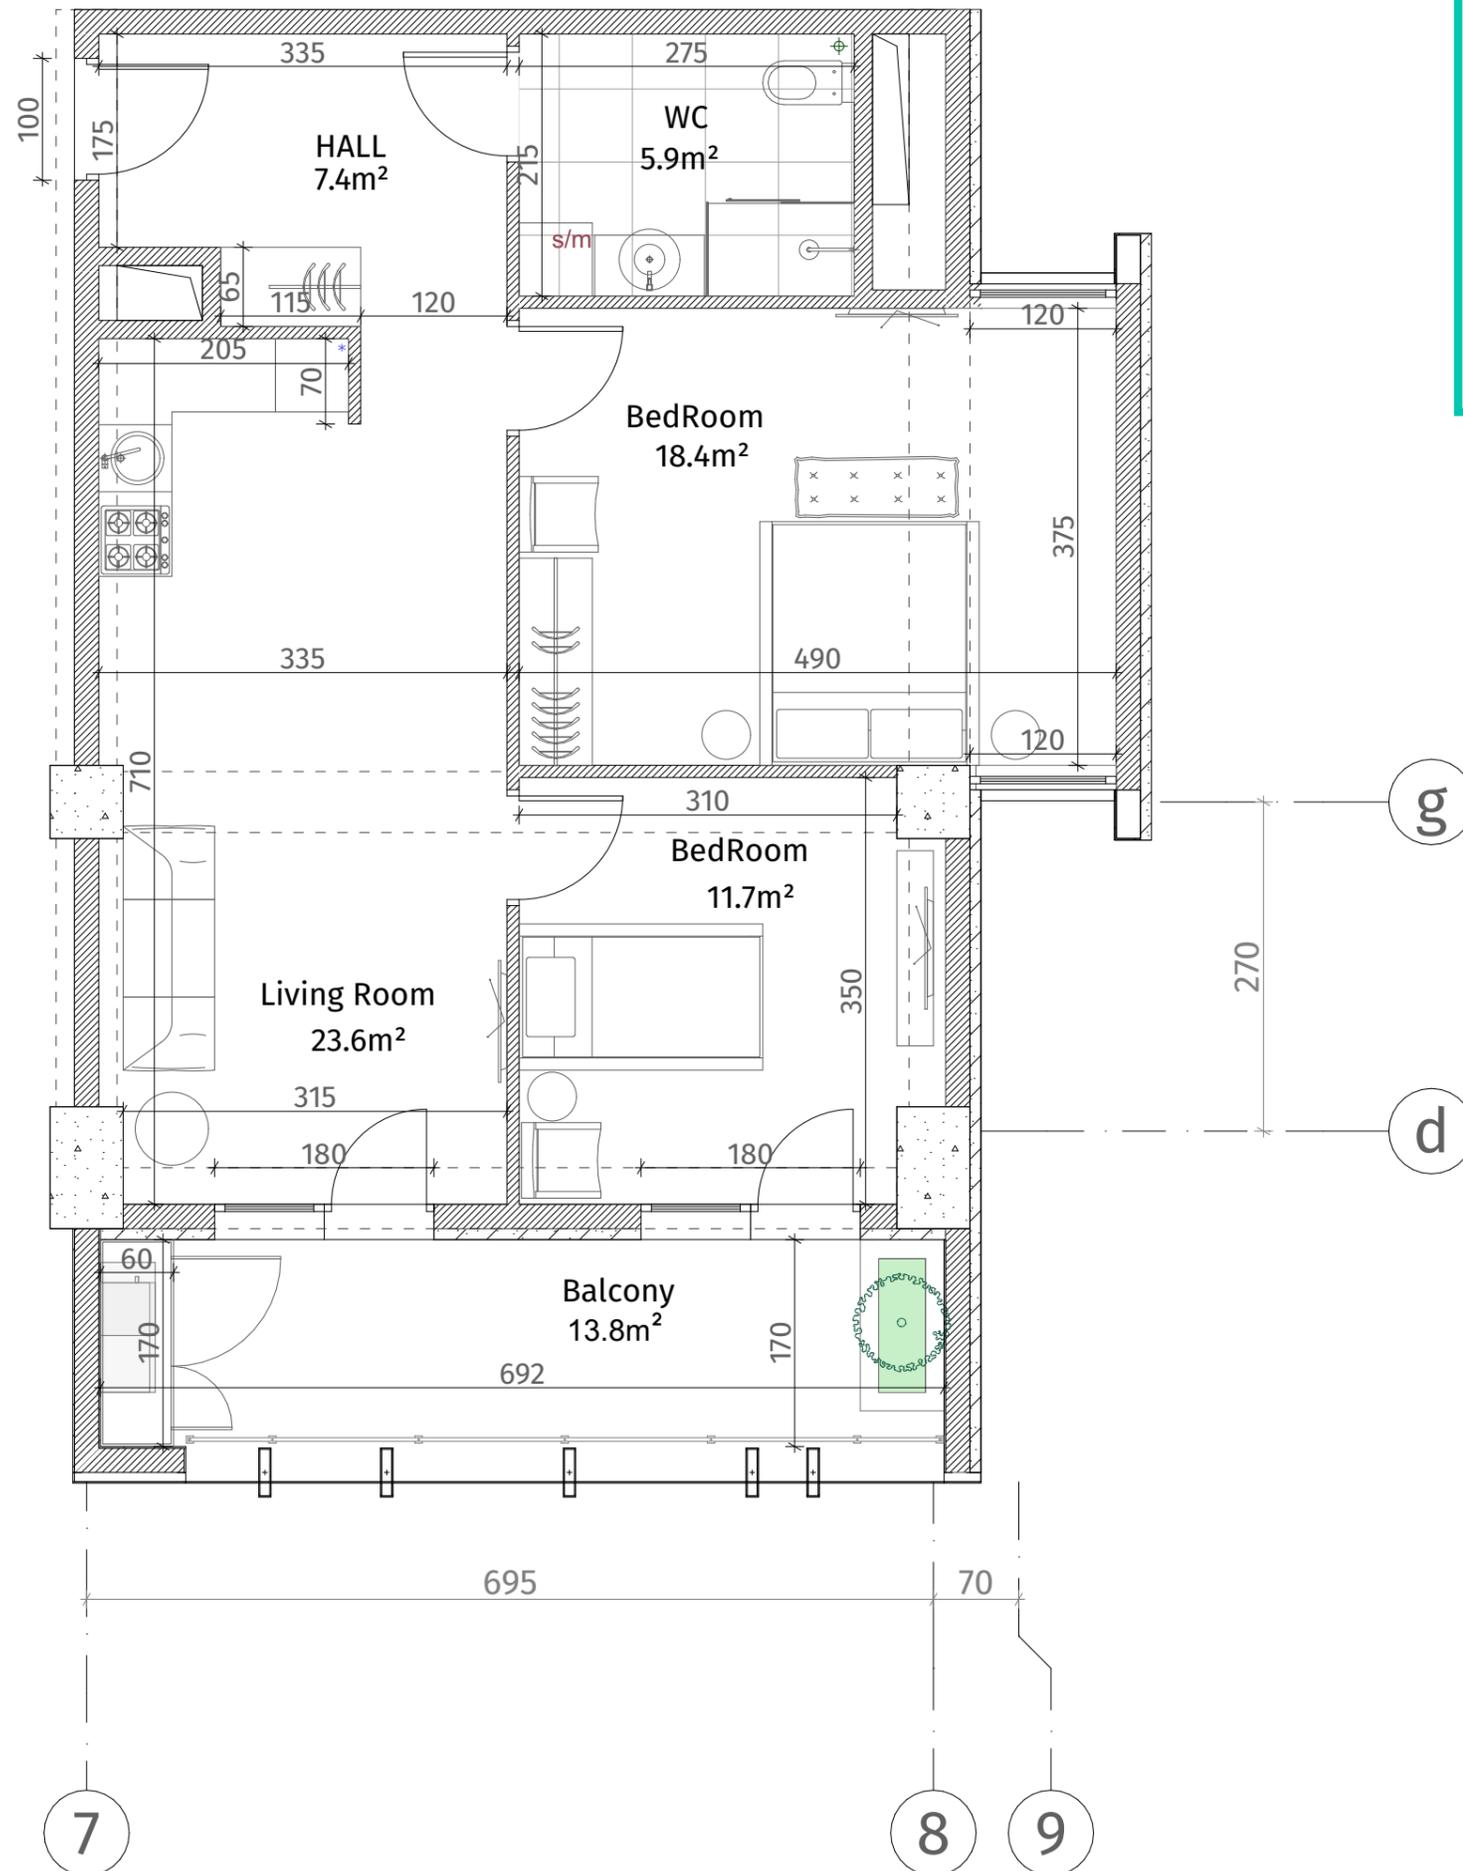

ქსკლინაჰია	
	რკინა-ბეტონი (კოლონა, ღივარაგა)
	ბლოკის კედელი (100-150-200 მმ)
	რიგული (500-500 მმ)
	ფსბის აღმნიშვნელი
	თაბაშირ-მუყოს ფილა
	ლაკრატორული პანელი
ჯარის სიმაღლე	
მოჭიმული იატაკიდან ჯარამდე: 2.85 მ.	
მოჭიმული იატაკიდან რიგულამდე: 2.55 მ.	