




**თეთრი
კვანახი**

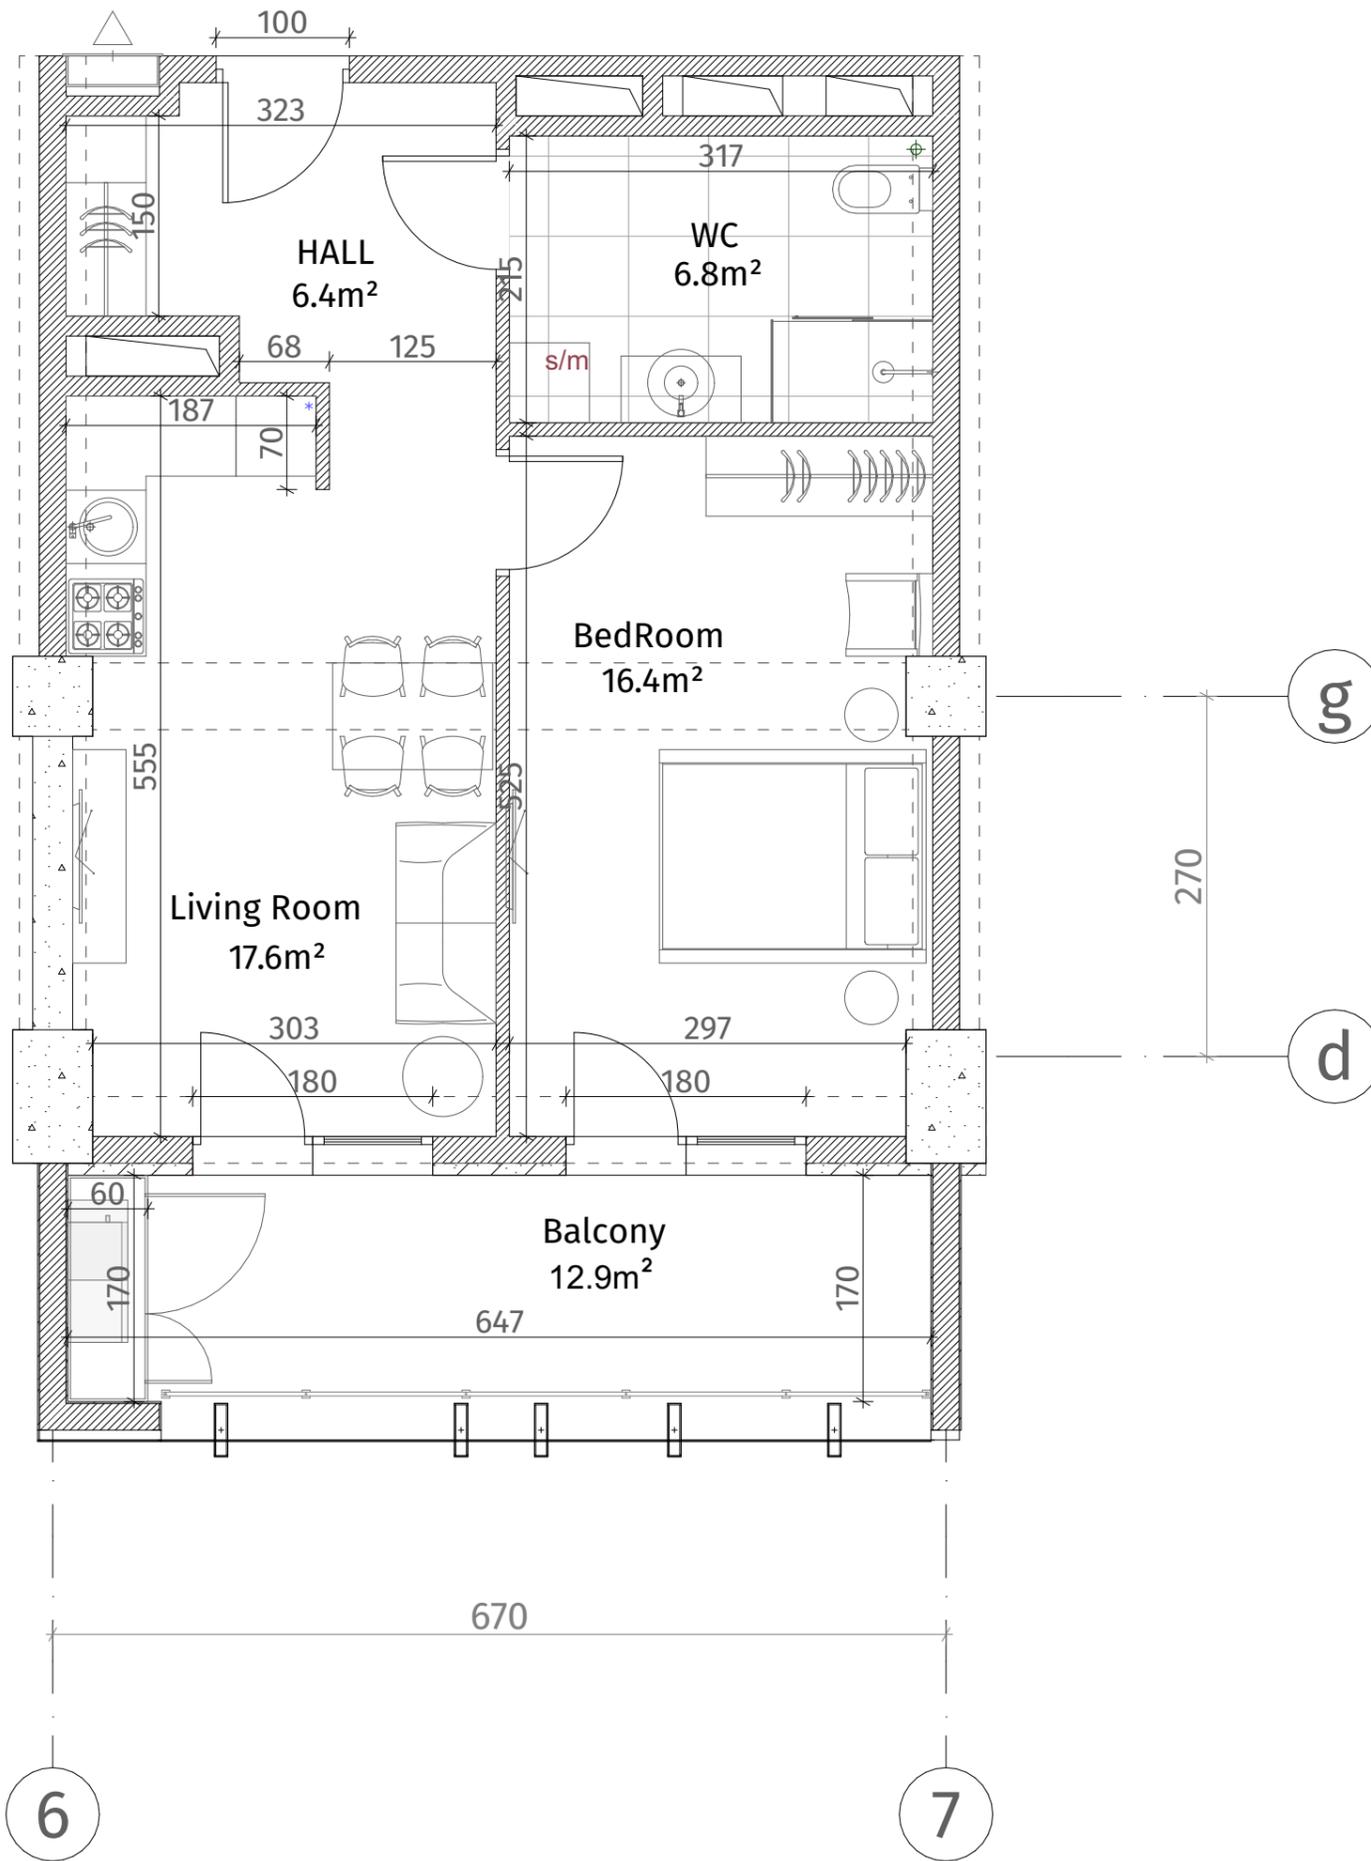

ისანი პარკი
ბლოკი A
სართული 16
ბინა #142
48.4+12.9=61.3

ქსკლინაგია	
	რკინა-ბეტონი (კოლონა, დიაფრაგმა)
	ბლოკის კედელი (100-150-200 მმ)
	რიგელი (500-500 მმ)
	ფსბის აღმნიშვნელი
	თაბაშირ-მუყაოს ფილა
	დაკორაბილი კანელი
ჯანსიგადა	
მოჰიმული იაბაიდან ჯანსიგადა: 2.85 მ.	
მოჰიმული იაბაიდან რიგელამდა: 2.55 მ.	

