


თეთრი
კვანძი

ქსელიანი	
	კონკრეტული (კოლონა, დიფერენცია)
	ბლოკის კედელი (100-150-200 მმ)
	რიგული (500-500 მმ)
	ფსკის აღნიშვნა
	თავიერ-მუყაოს ფილა
	დაკრებილი პანელი
ჭრის სივრცე	
მოჭიმული იატაკიდან ზედა: 2.85 მ.	
მოჭიმული იატაკიდან რიგულამდე: 2.55 მ.	

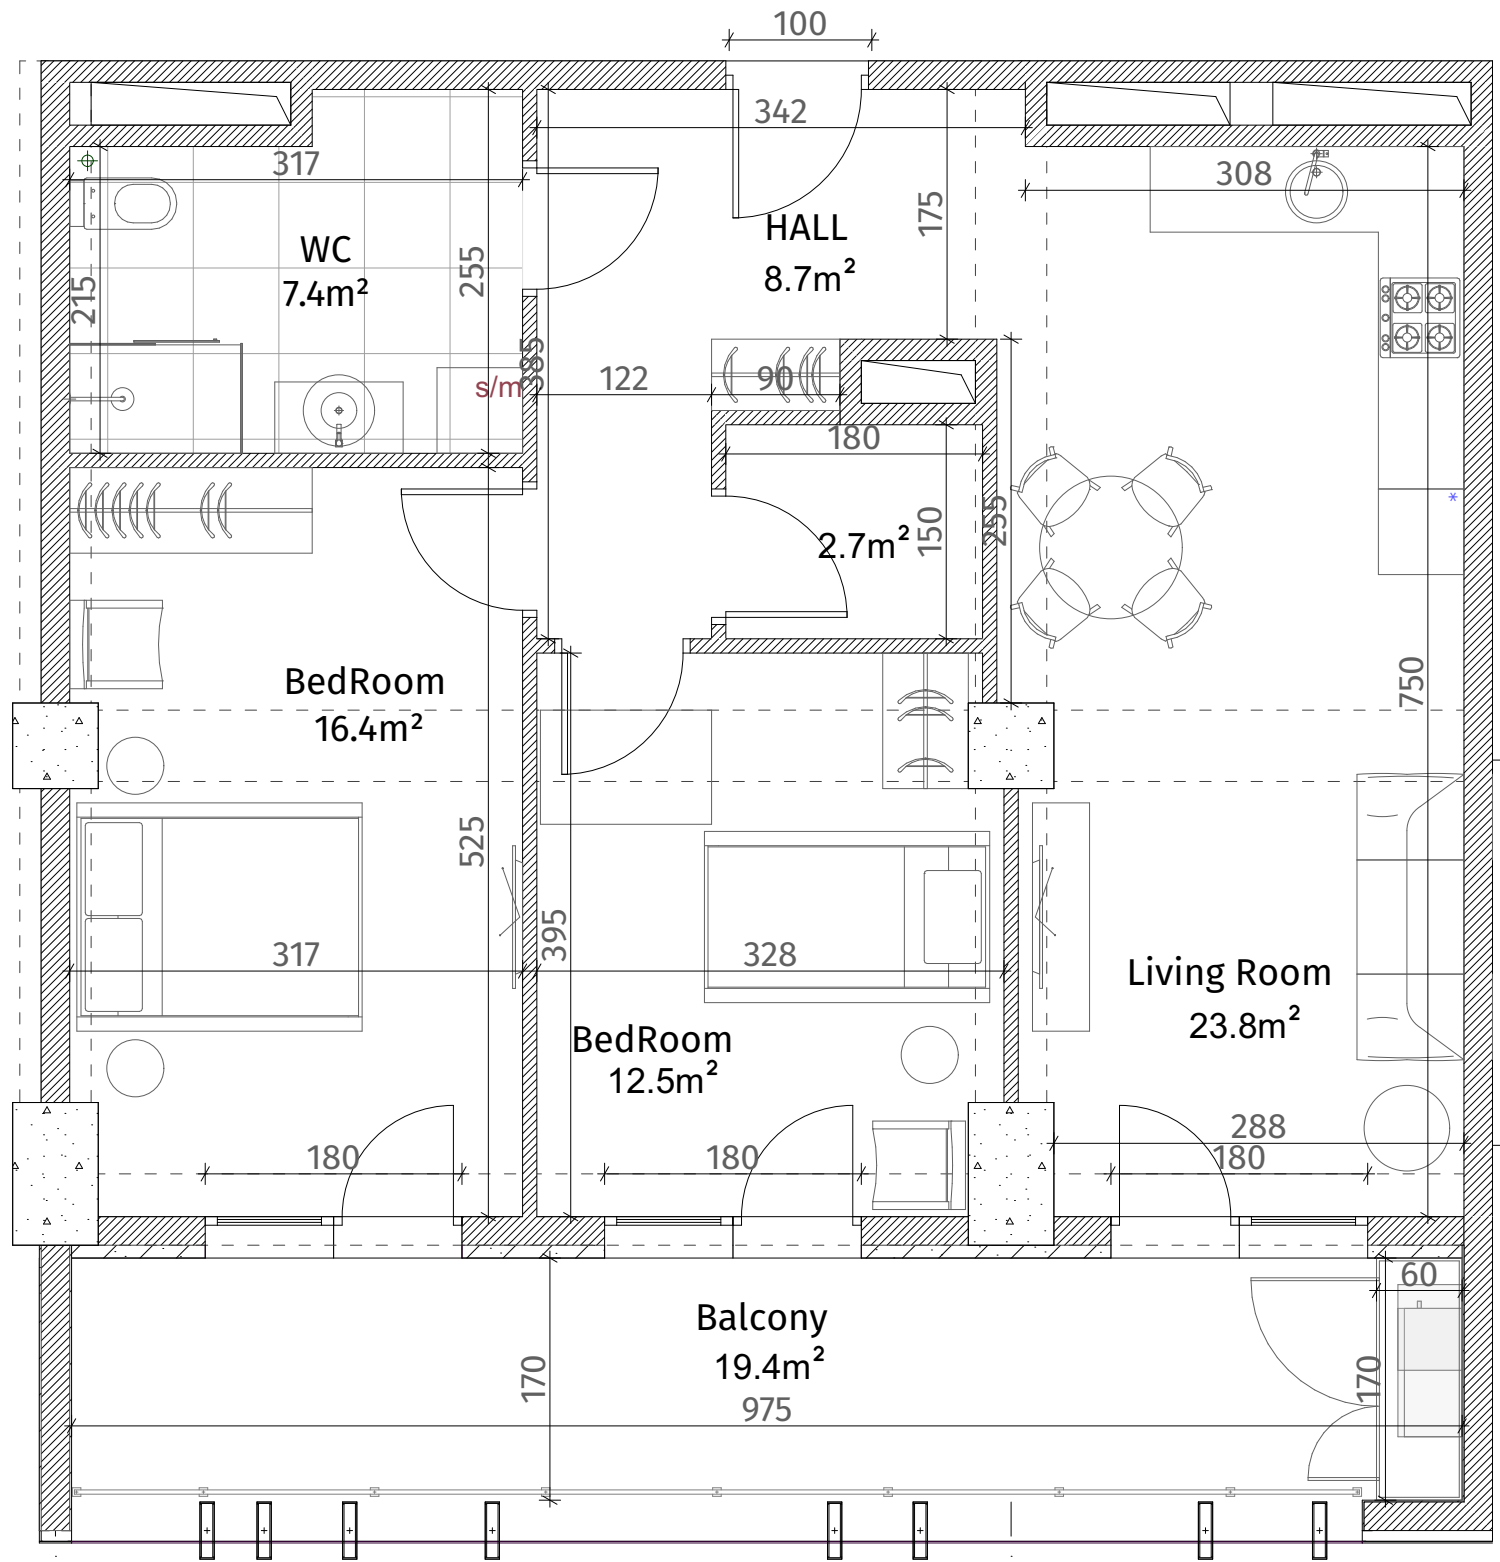

ისანი პარკი
ბლოკი A
სართული 16
ბინა #144
73.5+19.4=92.9

