


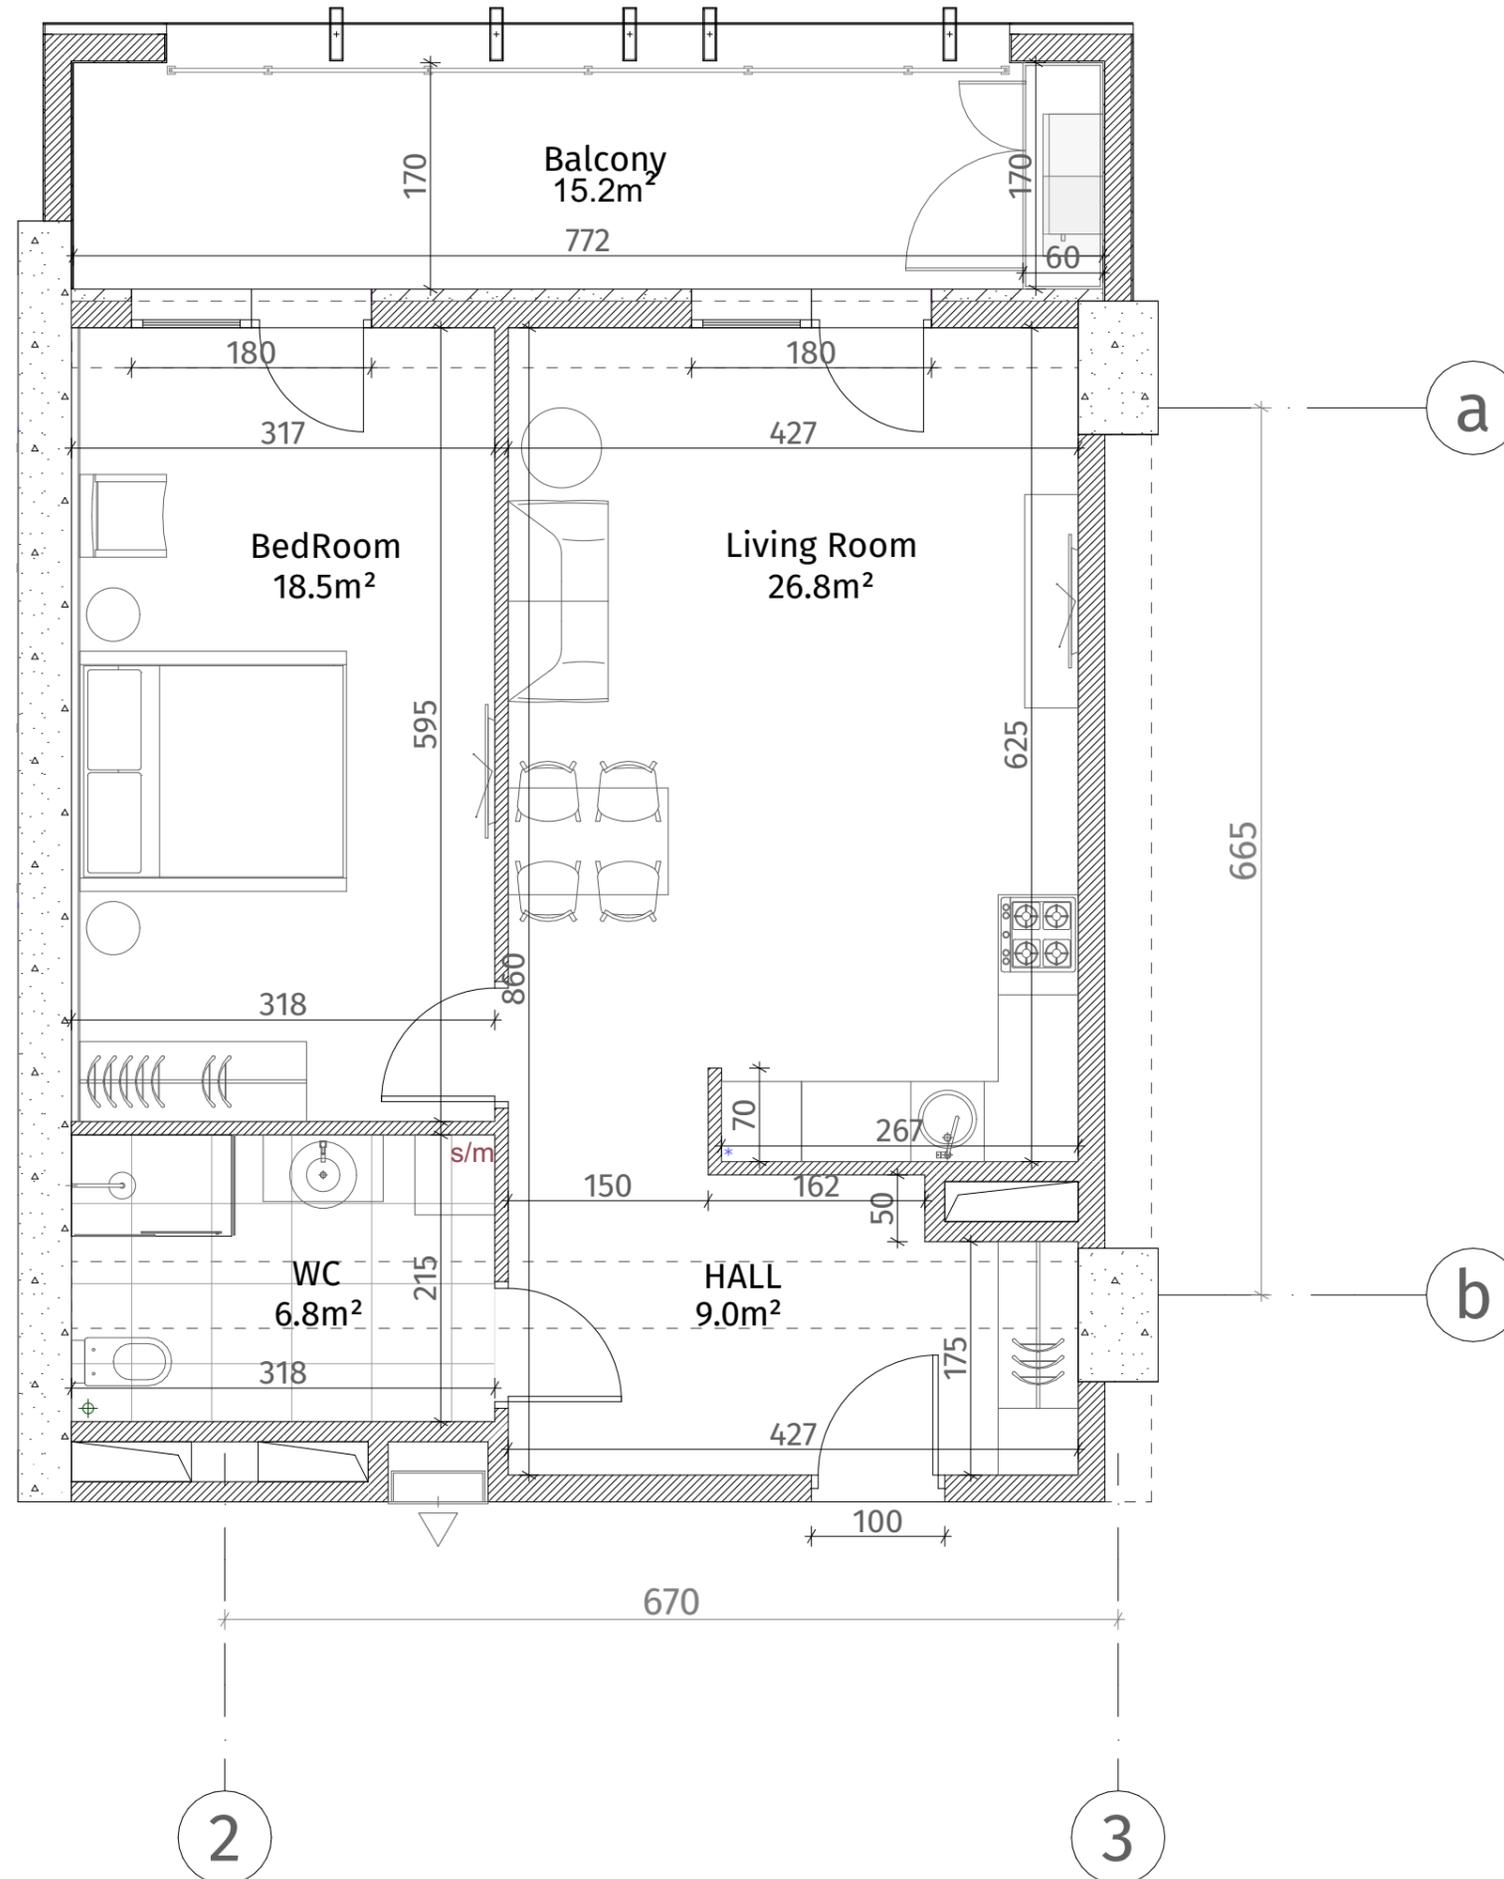

**თეთრი
კვანახი**

ისანი პარკი
ბლოკი A
სართული 16
ბინა #147
62.9+15.2=78.1



ექსპლიკაცია	
	რკინა-ბეტონი (კოლონა, დიფრაგმა)
	ბლოკის ქაღალდი (100-150-200 მმ)
	რიგული (500-500 მმ)
	მხობის აღნიშვნა
	თაბაშირ-მუყაოს ფილა
	დუკორბიანი ხანალი
ჭარის სიმაღლე	
მოჭიმული იატაკიდან ჭარამდე: 2.85 მ.	
მოჭიმული იატაკიდან რიგულამდე: 2.55 მ.	

