
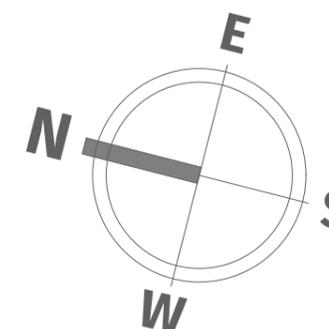


**თეთრი
კვანძი**

ისანი პარკი

ბლოკი A
სართული 16

ბინა #148
54.9+12.9=67.8

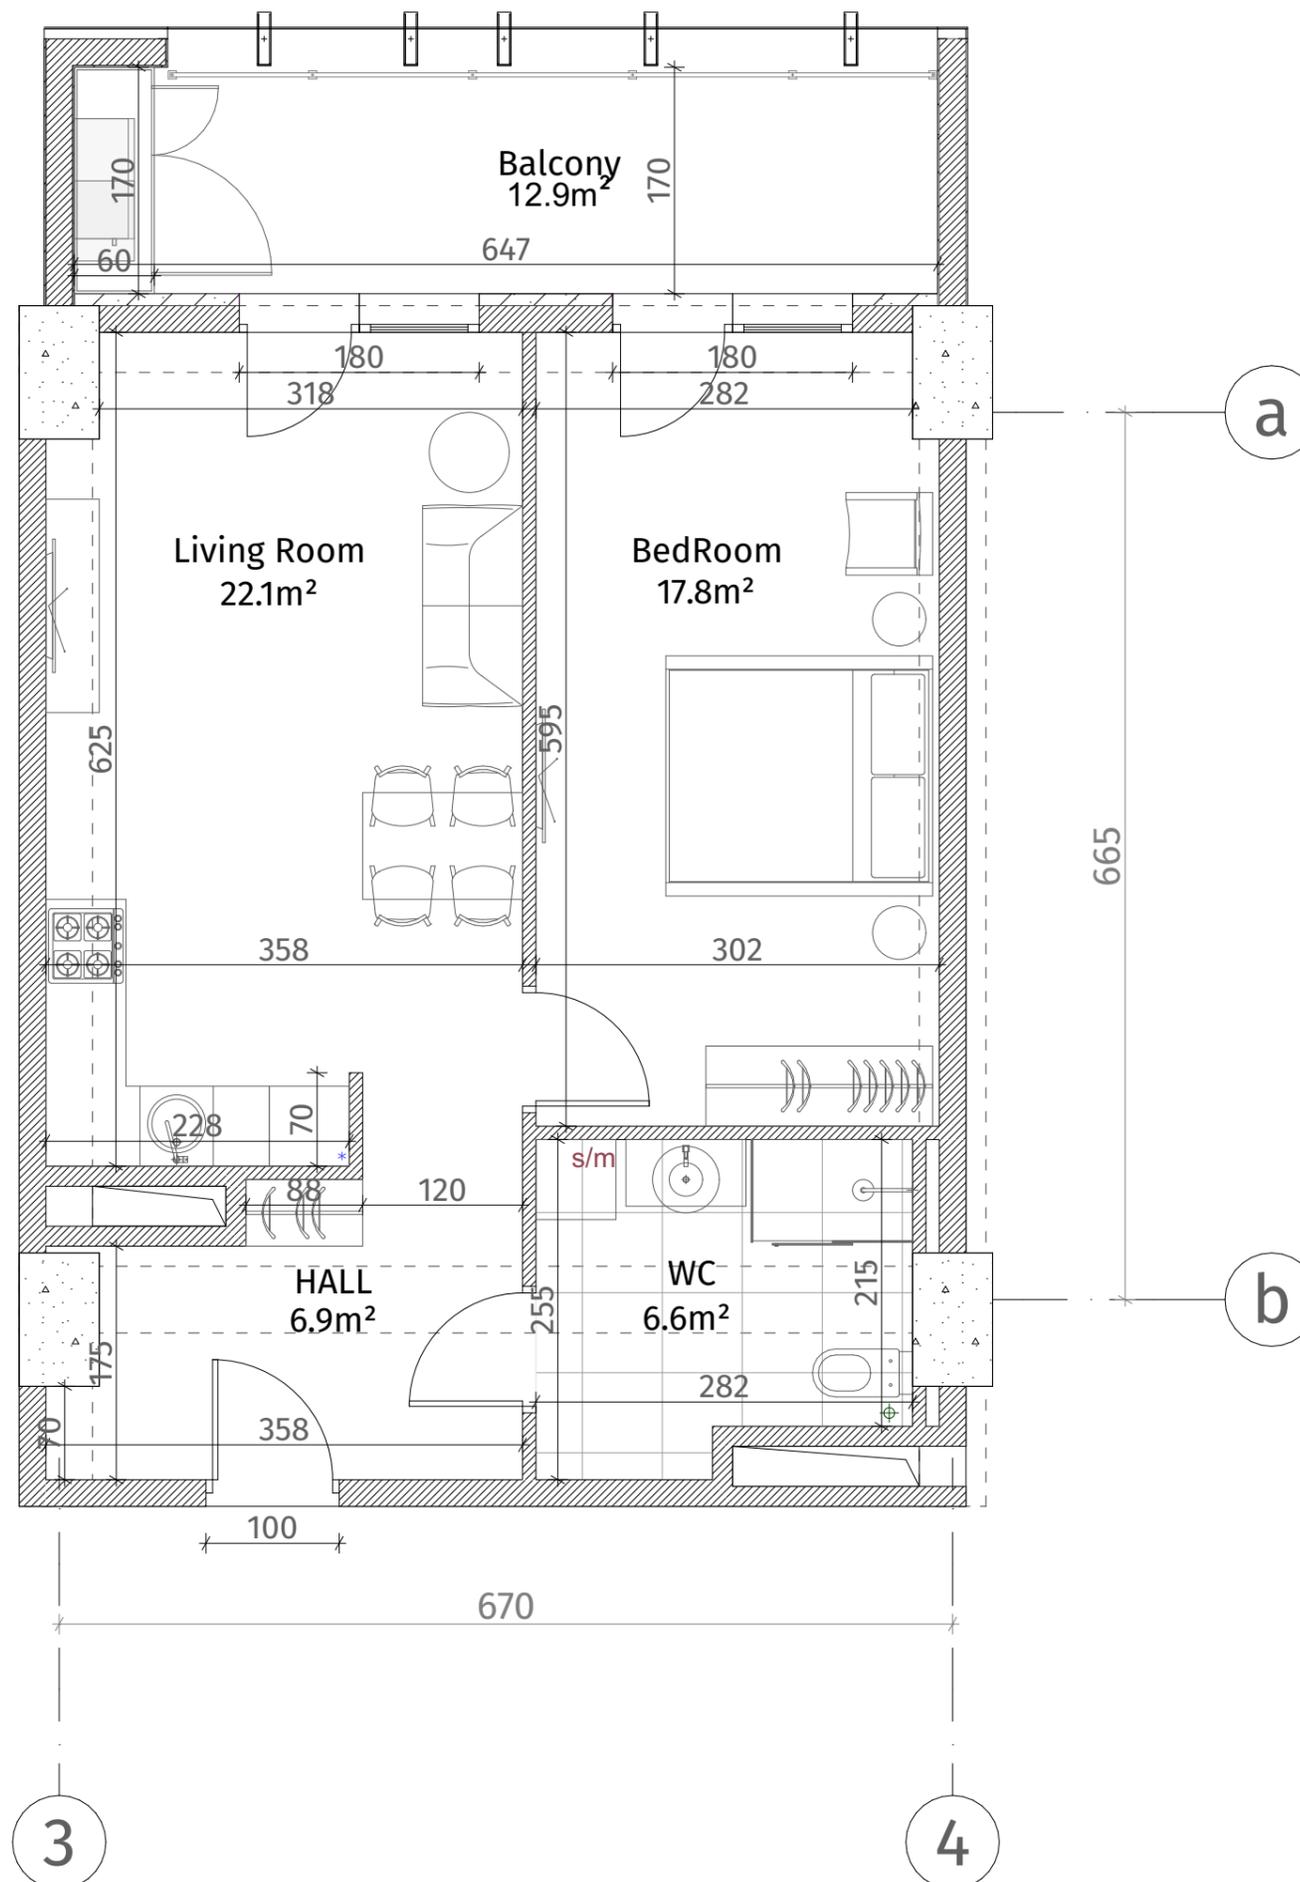

ექსპლიკაცია	
	რკინა-ბეტონი (კოლონა, დიფრაგმა)
	ბლოკის კედელი (100-150-200 მმ)
	რიგული (500-500 მმ)
	მუხის აღნიშვნა
	თაბურღი-მუყაოს ფილა
	დარბაზის ხანძარი
ჯარის სიმბოლო	
მოჭიმული იბრაიდან ჯარბა: 2.85 მ.	
მოჭიმული იბრაიდან რიგულა: 2.55 მ.	