




**თეთრი  
კვანახი**

ისანი პარკი

ბლოკი A  
სართული 16

ბინა #149  
52.3+12.6=64.9

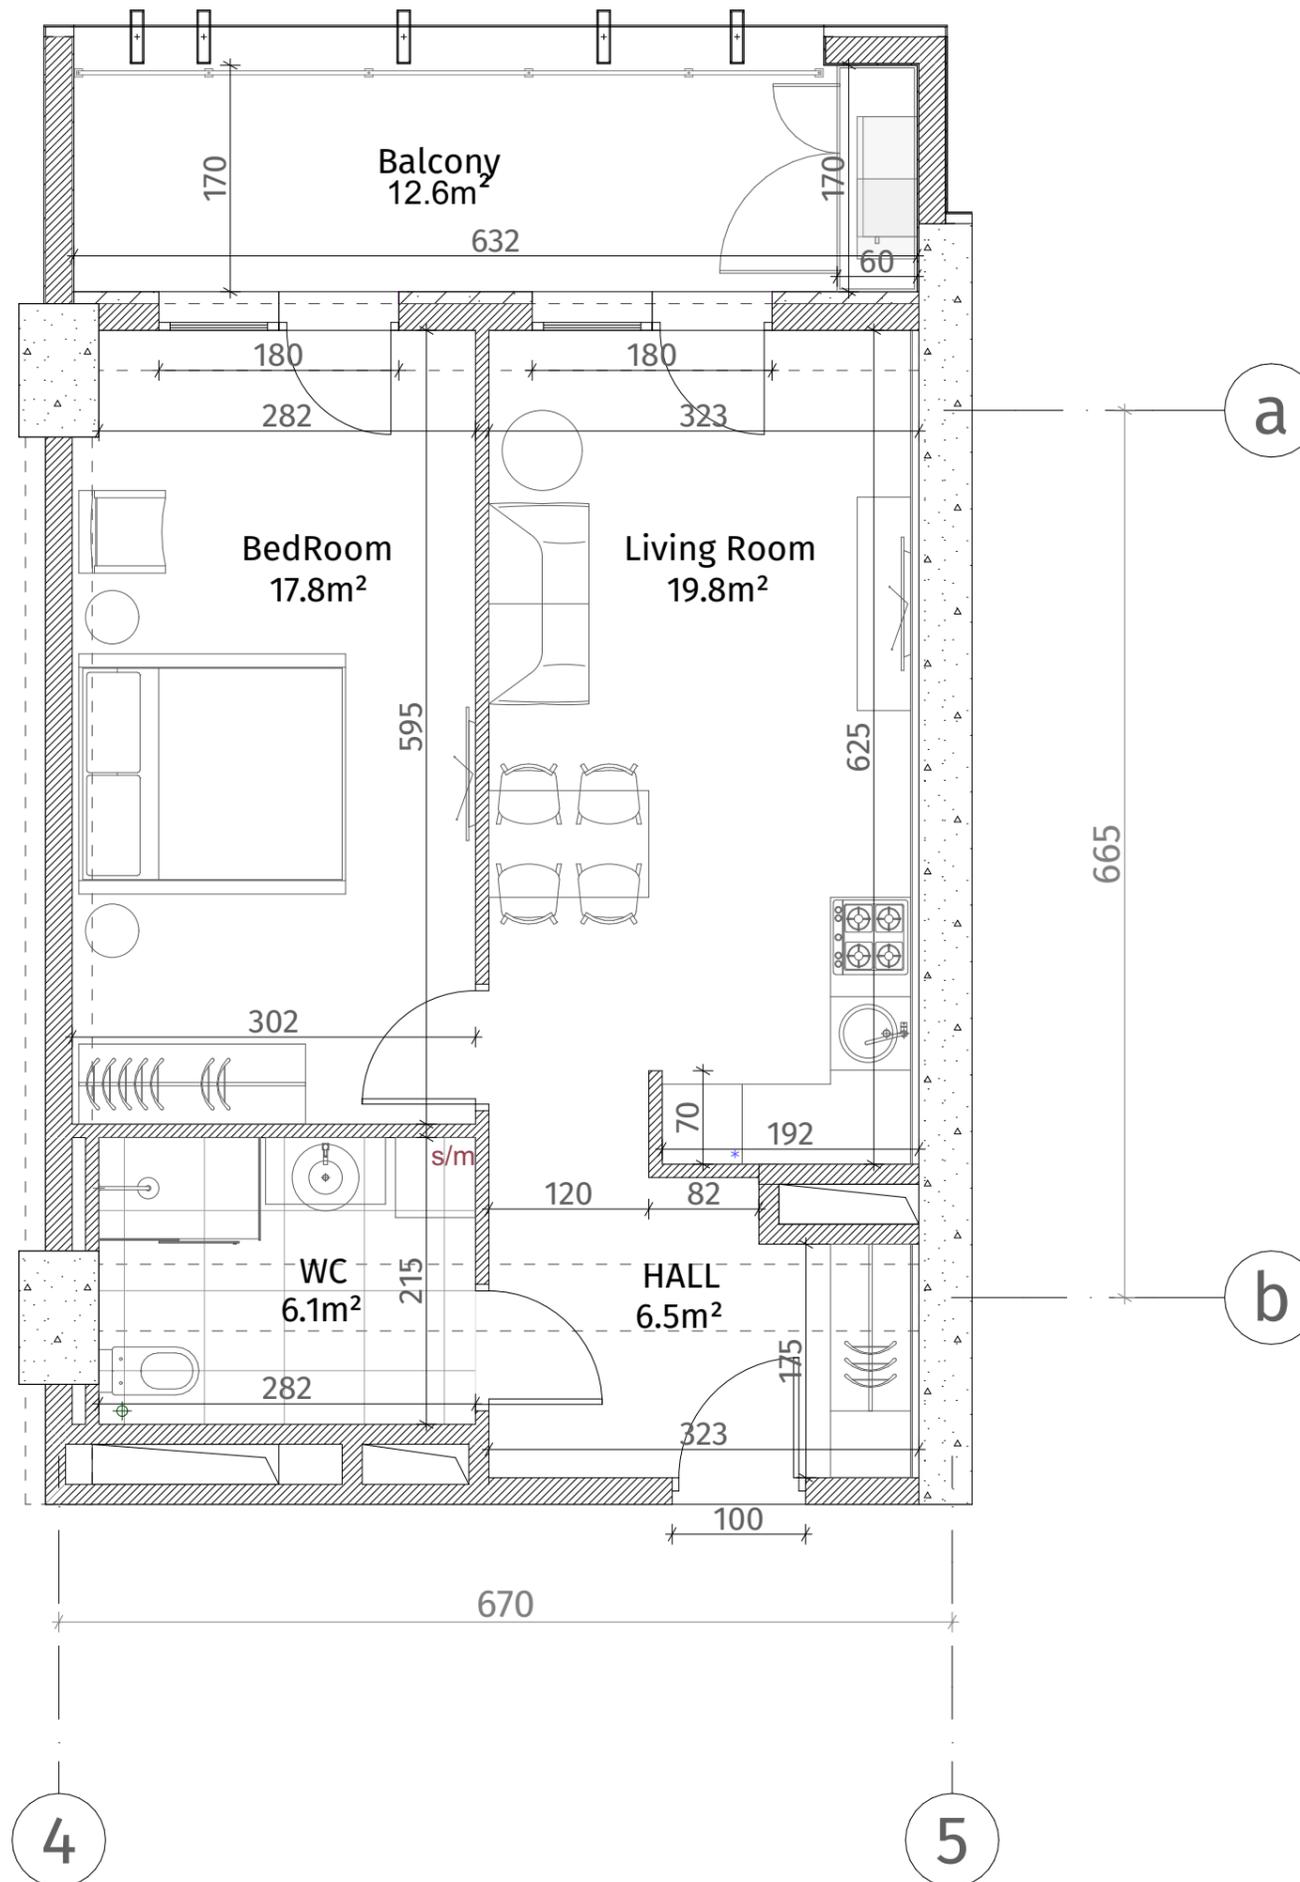

ექსპლიკაცია	
	რკინა-ბეტონი (კოლონა, დიფრაგმა)
	ბლოკის კედელი (100-150-200 მმ)
	რიგული (500-500 მმ)
	მუხრის აღნიშვნა
	თაბაშირ-მუყაოს ფილა
	დაკორაბილი ხანელი
ჭარის სიმბოლო	
მოჭიმული იატაკიდან ჭარამდე: 2.85 მ.	
მოჭიმული იატაკიდან რიგულამდე: 2.55 მ.	

