


**თეთრი
კვანძი**

ისანი პარკი
ბლოკი A
სართული 17
ბინა #151
68.7+13.8=82.5

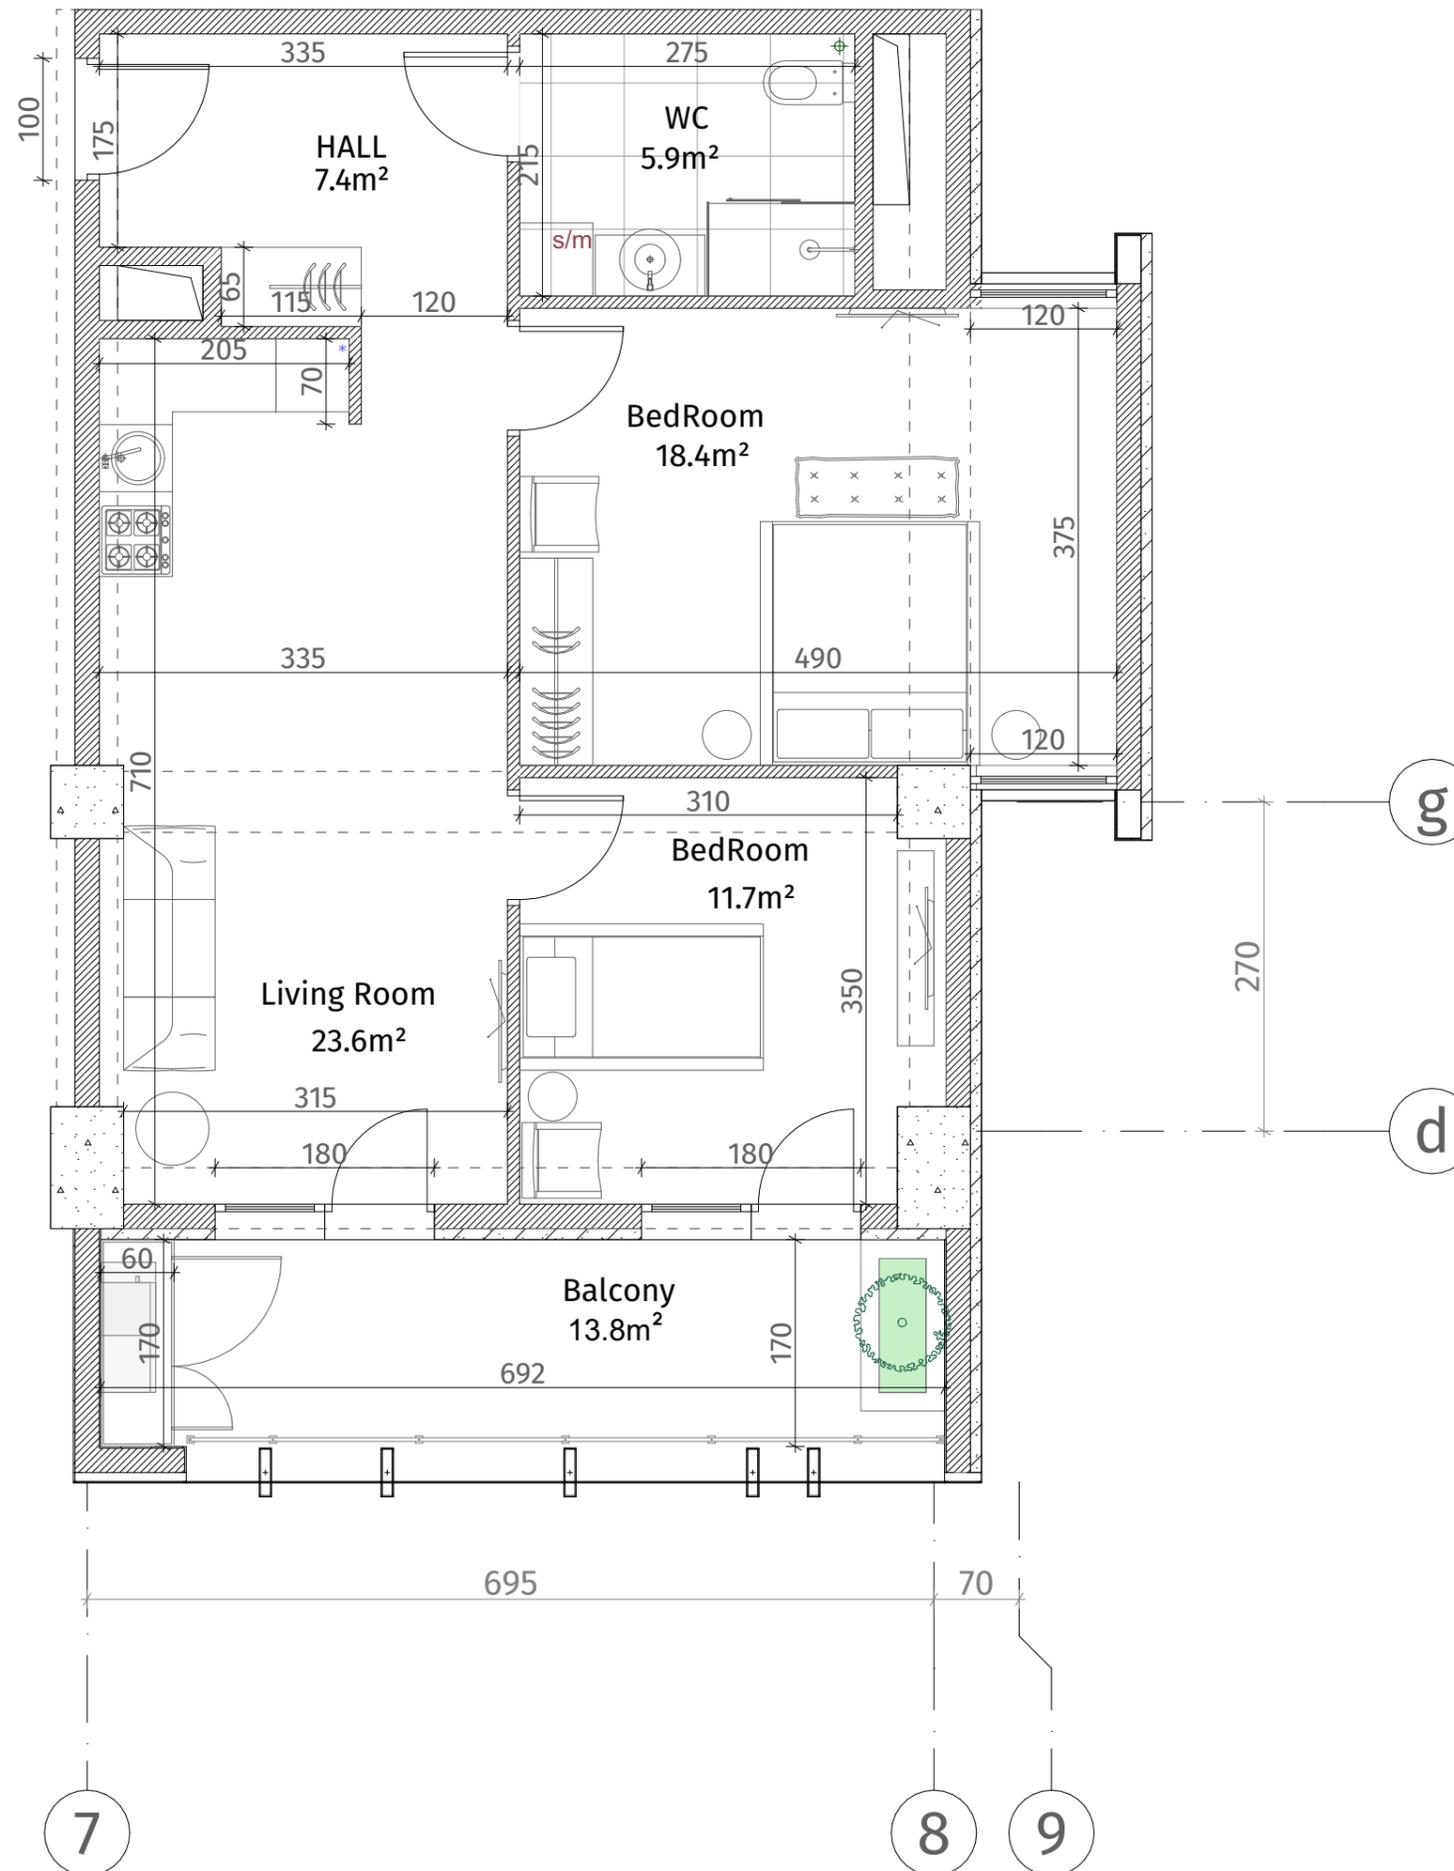

ექსპლიკაცია	
	რკინა-ბეტონი (ქოლონა, ღიაფარგა)
	ბლოკის კედელი (100-150-200 მმ)
	რიგული (500-500 მმ)
	მახის აღმნიშვნელი
	თაბაშირ-მუყაოს ფილა
	დაკორაბილი ჰანელი
ჯარის სიმაღლე	
მოვიმული იახაიდან ჯარამდე: 2.85 მ.	
მოვიმული იახაიდან რიგულამდე: 2.55 მ.	

