




**თეთრი
კვანახი**

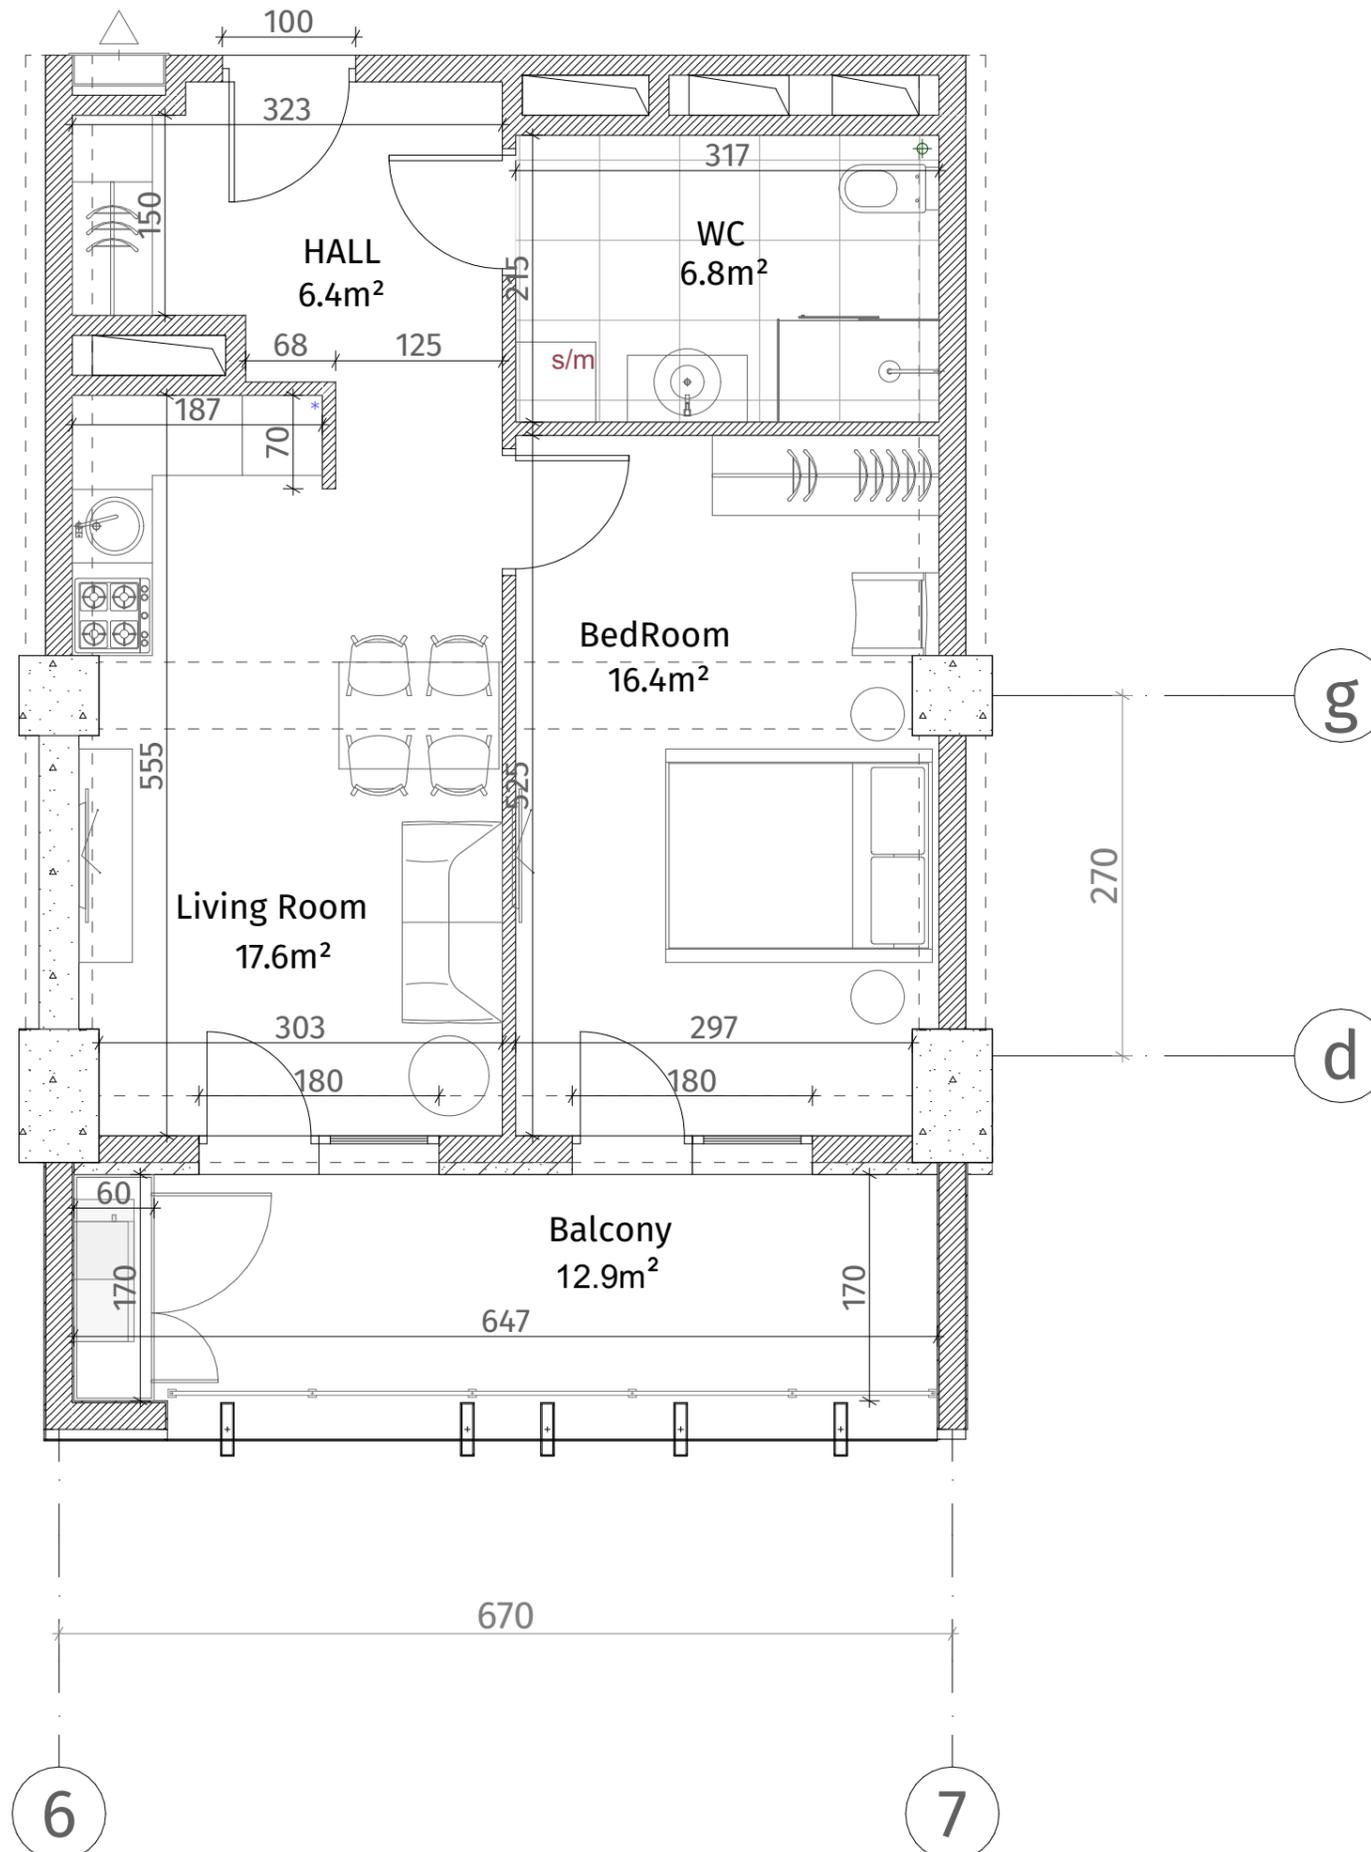

ისანი პარკი

ბლოკი A
სართული 17

ბინა #152
48.4+12.9=61.3

ქსკლინაგია	
	რკინა-ბეტონი (კოლონა, დიაფრაგმა)
	ბლოკის კედელი (100-150-200 მმ)
	რიგული (500-500 მმ)
	ფანჯრის აღმნიშვნელი
	თაბაშირ-მუყაოს ფილა
	დარკრებილი ხანელი
ჯანის სივრცე	
მოჭიმული იახაიდან ჯანამდე: 2.85 მ.	
მოჭიმული იახაიდან რიგულამდე: 2.55 მ.	

