



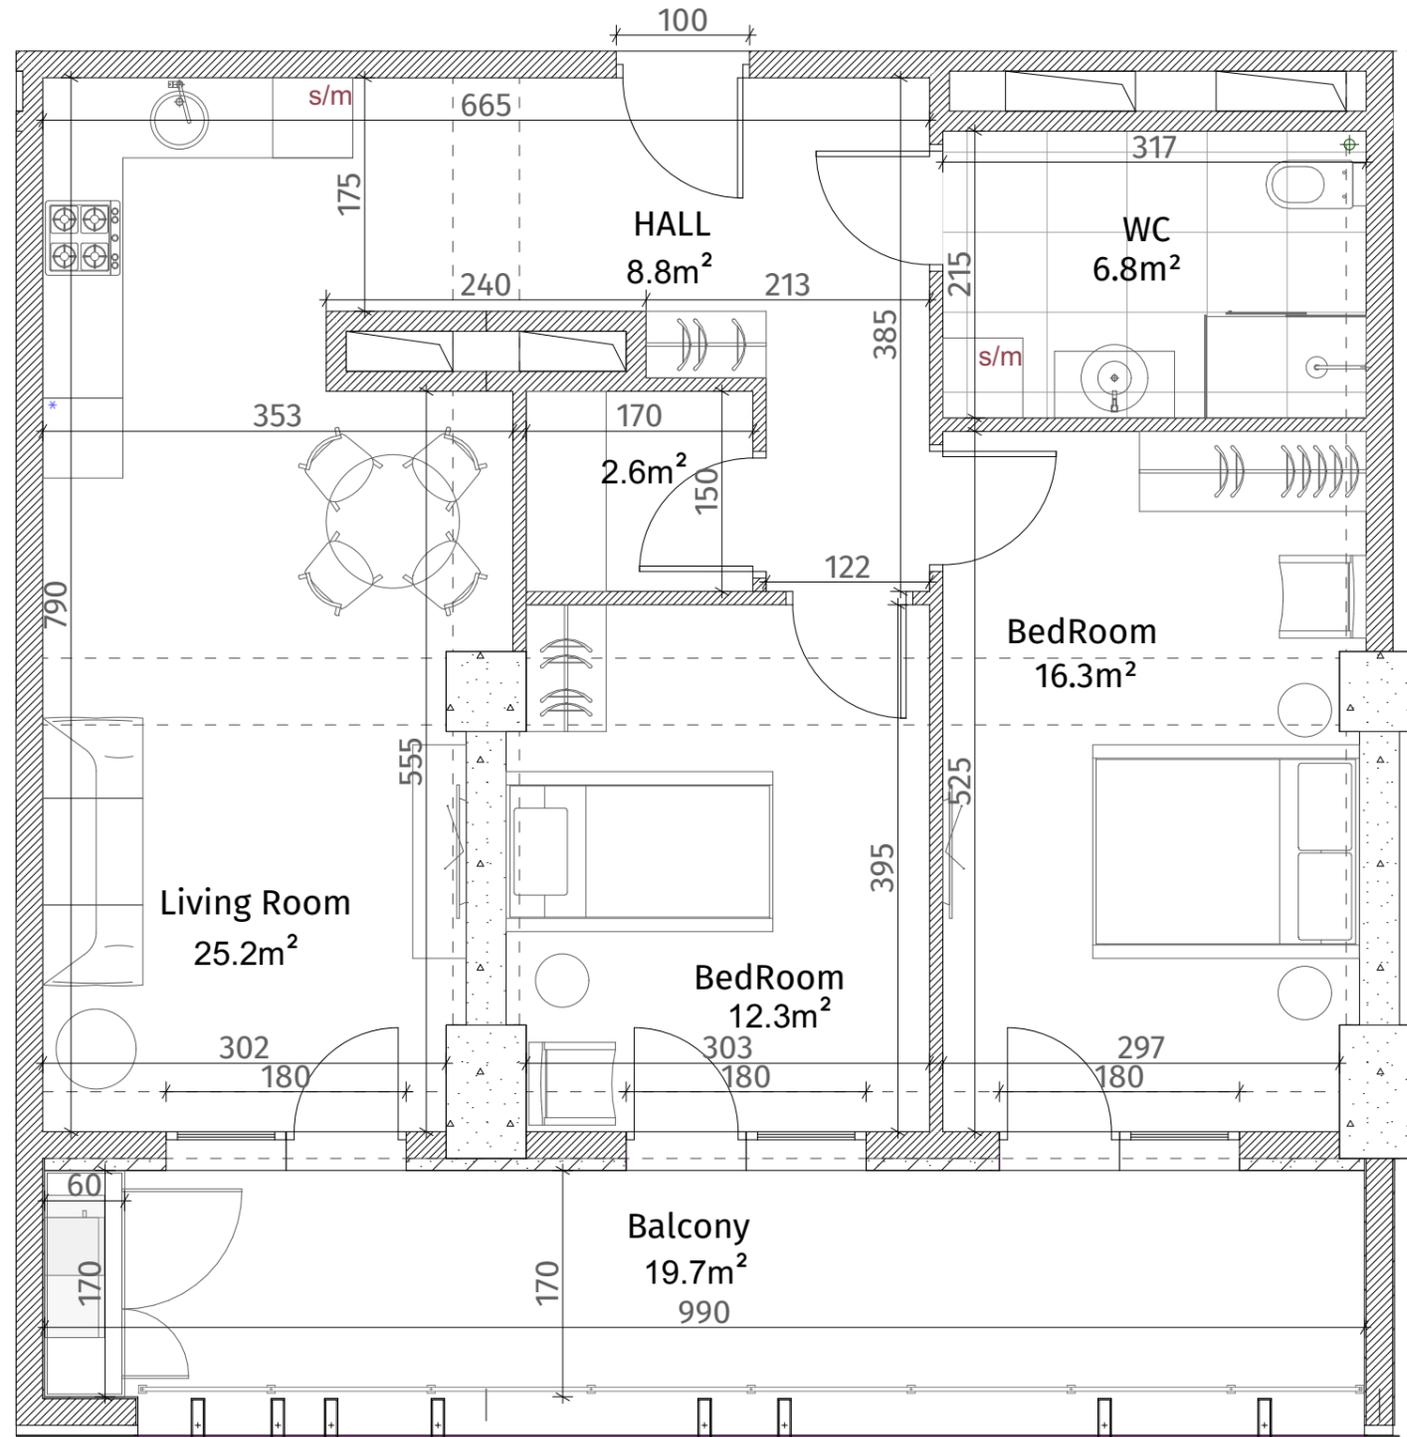

**თეთრი  
კვანახი**




ისანი პარკი  
ბლოკი A  
სართული 17  
ბინა #153  
73.8+19.7=93.5

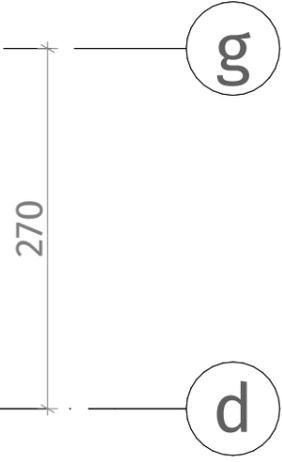

5

6

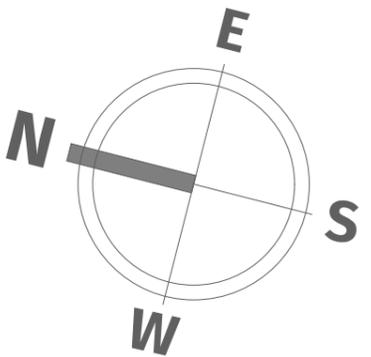

| ქსკლინაგია                           |                                  |
|--------------------------------------|----------------------------------|
|                                      | კაინა-ბაბონი (კოლონა, დიაფრაგმა) |
|                                      | ბლოკის კედელი (100-150-200 მმ)   |
|                                      | რიგელი (500-500 მმ)              |
|                                      | გახბის აღმნიშვნელი               |
|                                      | თაბაშირ-მუყაოს ფილა              |
|                                      | ლაკონიანი კანელი                 |
| ჯარის სიმაღლე                        |                                  |
| მოჭიმული იახაიდან ჯარამდე: 2.85 მ.   |                                  |
| მოჭიმული იახაიდან რიგელამდე: 2.55 მ. |                                  |