


**თეთრი
კვანახი**

ისანი პარკი

ბლოკი A
სართული 17

ბინა #154
73.5+19.4=92.9

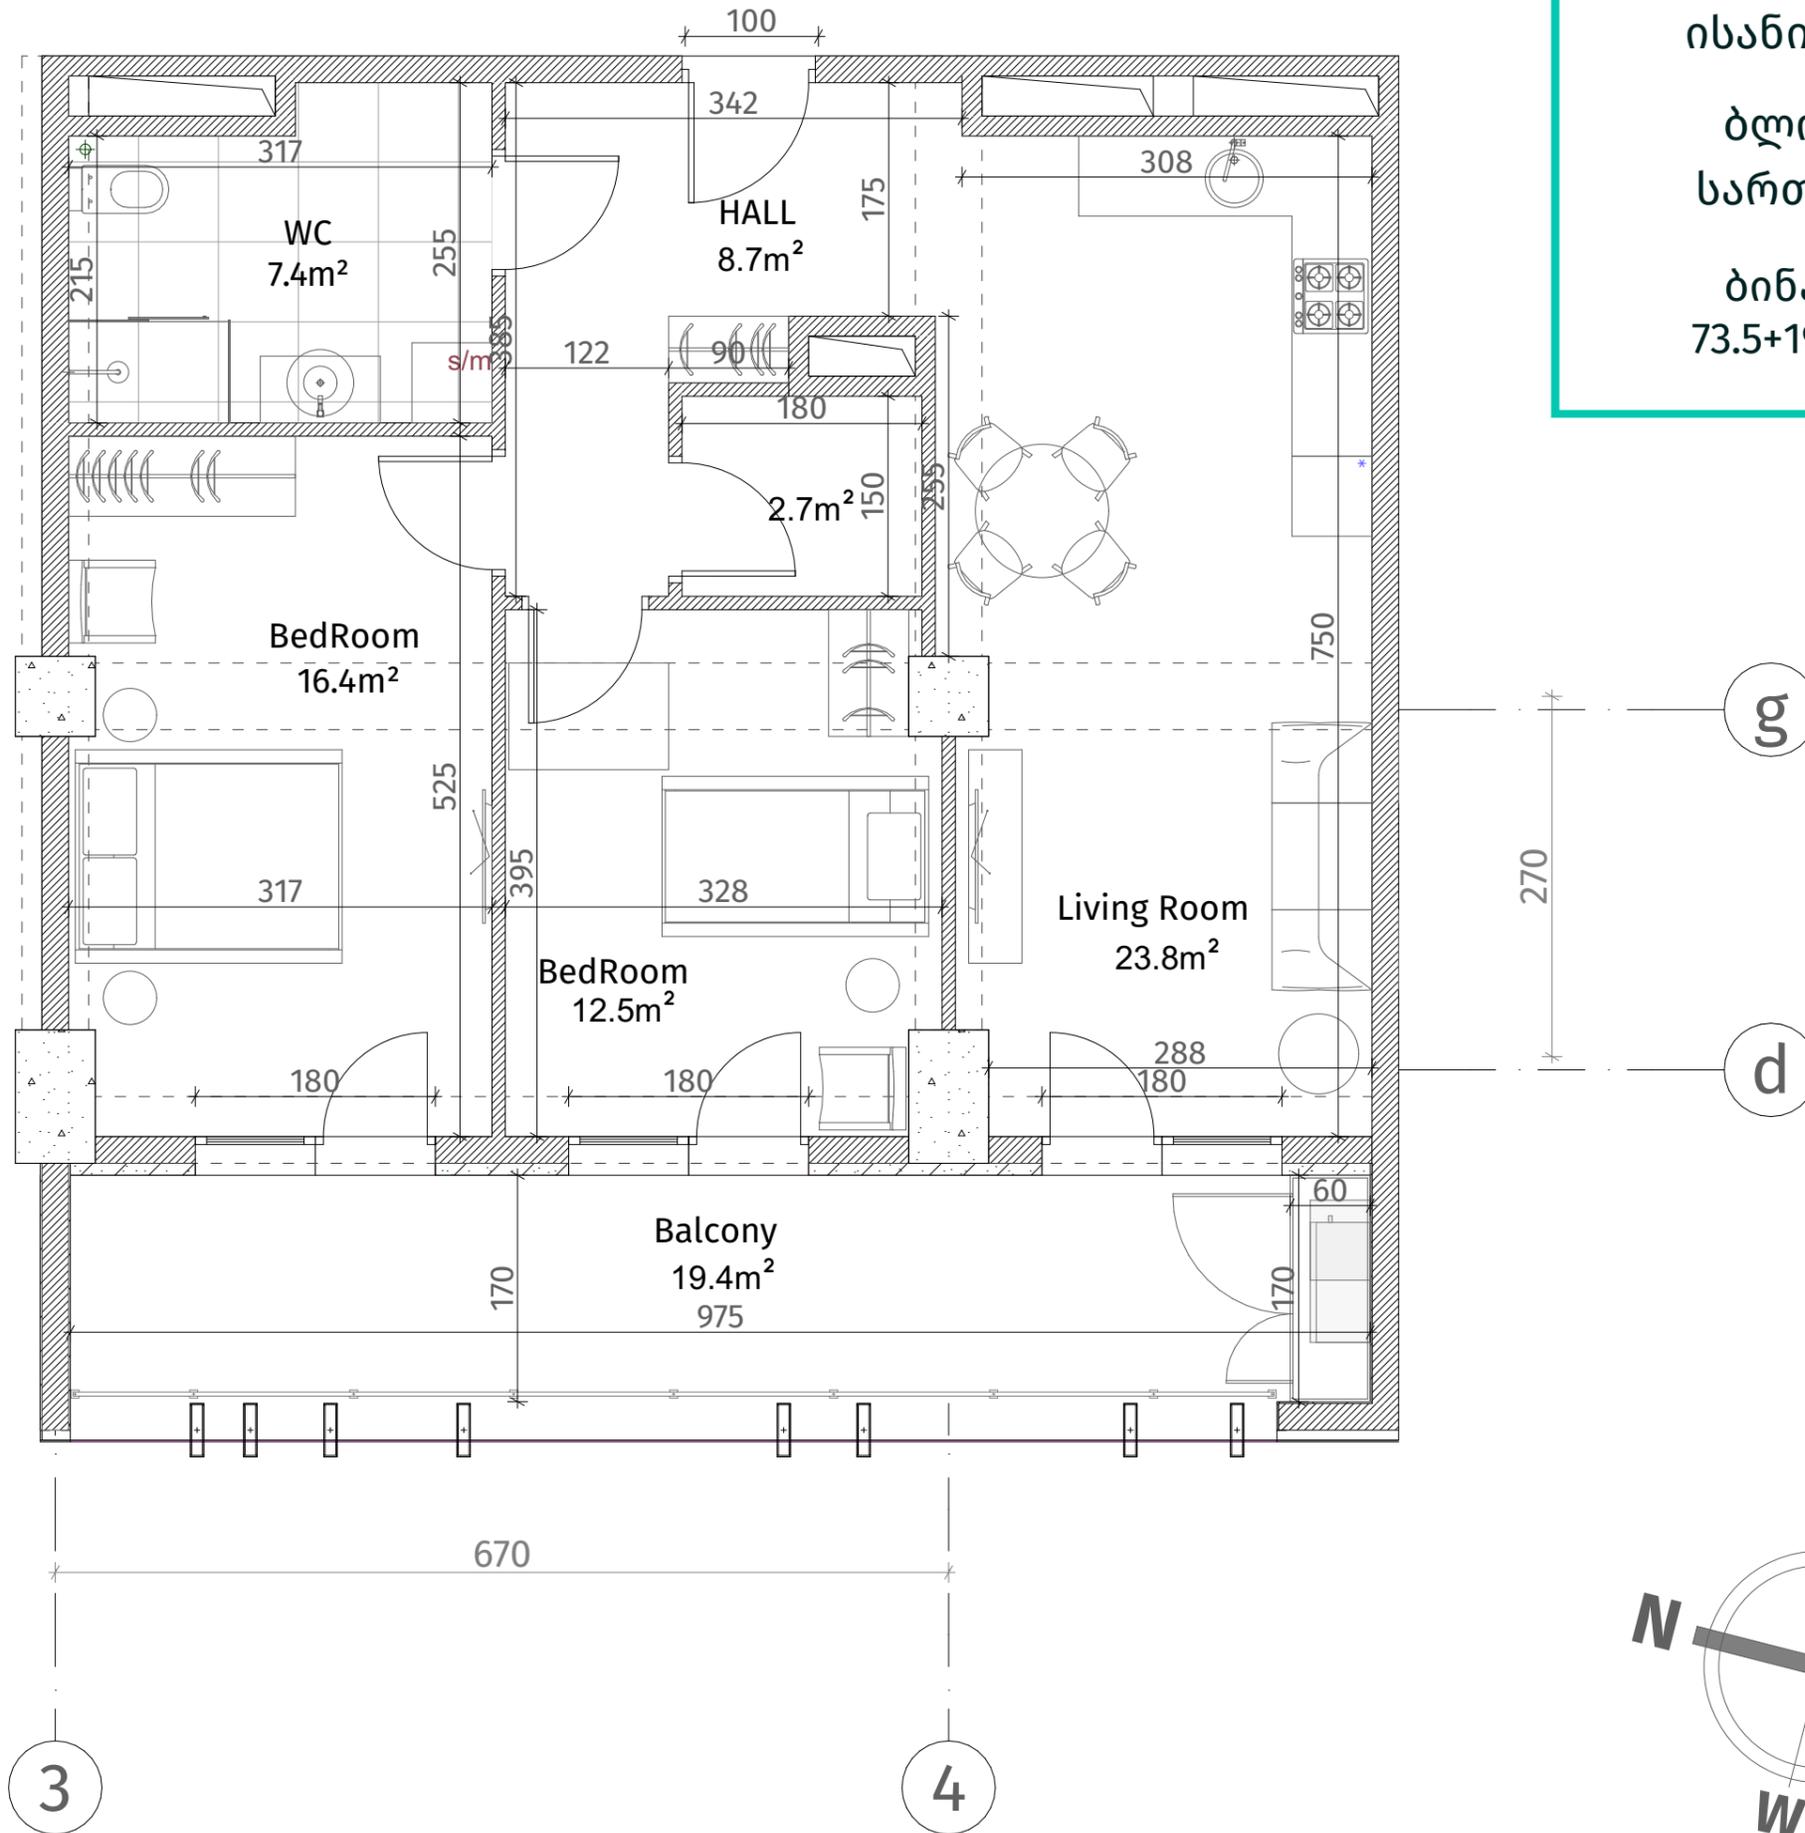

ქსკლინაგია	
	კაინა-გაბონი (კოლონა, დიაფრაგმა)
	ბლოკის კედელი (100-150-200 მმ)
	რიგელი (500-500 მმ)
	ფსბის აღმნიშვნელი
	თაბაშირ-მუყაოს ფილა
	დაკორბილი კანალი
ჭარის სიმაღლე	
მოჭიმული იახაიდან ჭარამდე: 2.85 მ.	
მოჭიმული იახაიდან რიგელამდე: 2.55 მ.	

